


ZEICHENERKLÄRUNG:

- Bestand:**
- Fahrbahnrand
 - Straßenbeleuchtung
 - Ablauf
 - Baum
 - Flurstücksgrenze
 - Flurstück-Nummer
 - VZ/Straßennamenschild
 - Asphalt / Betonpflaster
 - Betongehwegplatten
 - ungebundene Befestigung / Straßenbeton
 - Großpflaster Schlacke / Rosengittersteine
 - Straßenbeleuchtung, Rückbau geplant

- Planung:**
- Granitbord A5 15/30, Hochbord – Auftritt 12 cm incl. Absenker
 - Granitbord B6 14/25 als Rundbord – Auftritt 3 cm
 - Betoniefbord 10/25, Auftritt 0 bzw. 4 cm
 - Betonrosenbord 5/20, Auftritt 0 bzw. 4 cm
 - Fahrbahn, Zufahrten – Asphaltbauweise BK 1.8
 - Parkstände, Gehwegüberfahrten – Asphaltbauweise BK 0.3
 - Gehweg – Betonpflaster mit Microfase 10/20 cm Farbe: Grau
 - Standort Baumpflanzung: Blumenesche, Unterpflanzung: Heckenkirsche
 - Platz Betonplatten 60/60/16 auf wasserdurchlässiger Asphalttragschicht
 - Klinkerrolschicht
 - Straßenablauf mit Rost 300x500, Zweizeiler Großpflaster Granit
 - Anschlag Straßenablauf: Bezeichnung, Deckeloberkante
 - Straßenbeleuchtung, (Fachplanung autotec)
 - Anschlag Leuchte: Bezeichnung

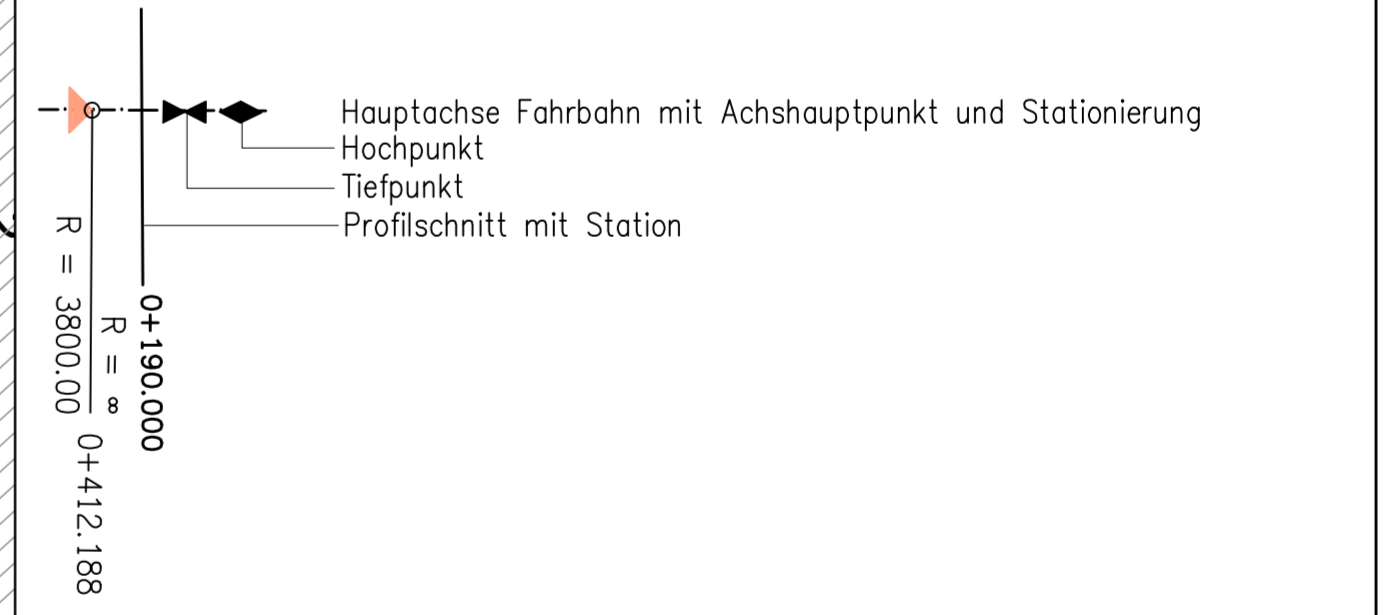

Bearbeitungsstand: 04.11.2016

Nr.	Art der Änderung	Datum	Name

Ingenieurgesellschaft GIRWERT & PARTNER mbH
 Tiefbau * Straßenbau * Freiraumgestaltung
 Tatzendpromenade 2 * 07745 Jena
 Telefon 03641/616840 Fax 03641/616839
 e-Mail girwertundPartner@gip-jena.de

Bauherr: Stadt Jena * Eigenbetrieb KommunalService Jena * Geschäftsbereich Tiefbau und Stadtraum * Löbstedter Straße 68 * 07749 Jena

Bauvorhaben: Grundhafter Ausbau der Leipziger Straße in Jena (zwischen Scharnhorststraße und Friedrich-Wolf-Straße)

Zeichnung: Lageplan Teil 3

Leistungsphase	Lagebezug	Höhenbezug
Ausführungsplanung	UTM	m über NHN
Datum: 04.07.16	Maßstab: 1:250	Gezeichnet: Glöckle / Gi / Gla
		Bearbeitet: Girwert
		Geprüft: Ritze
		Blatt-Nr.: 1.3