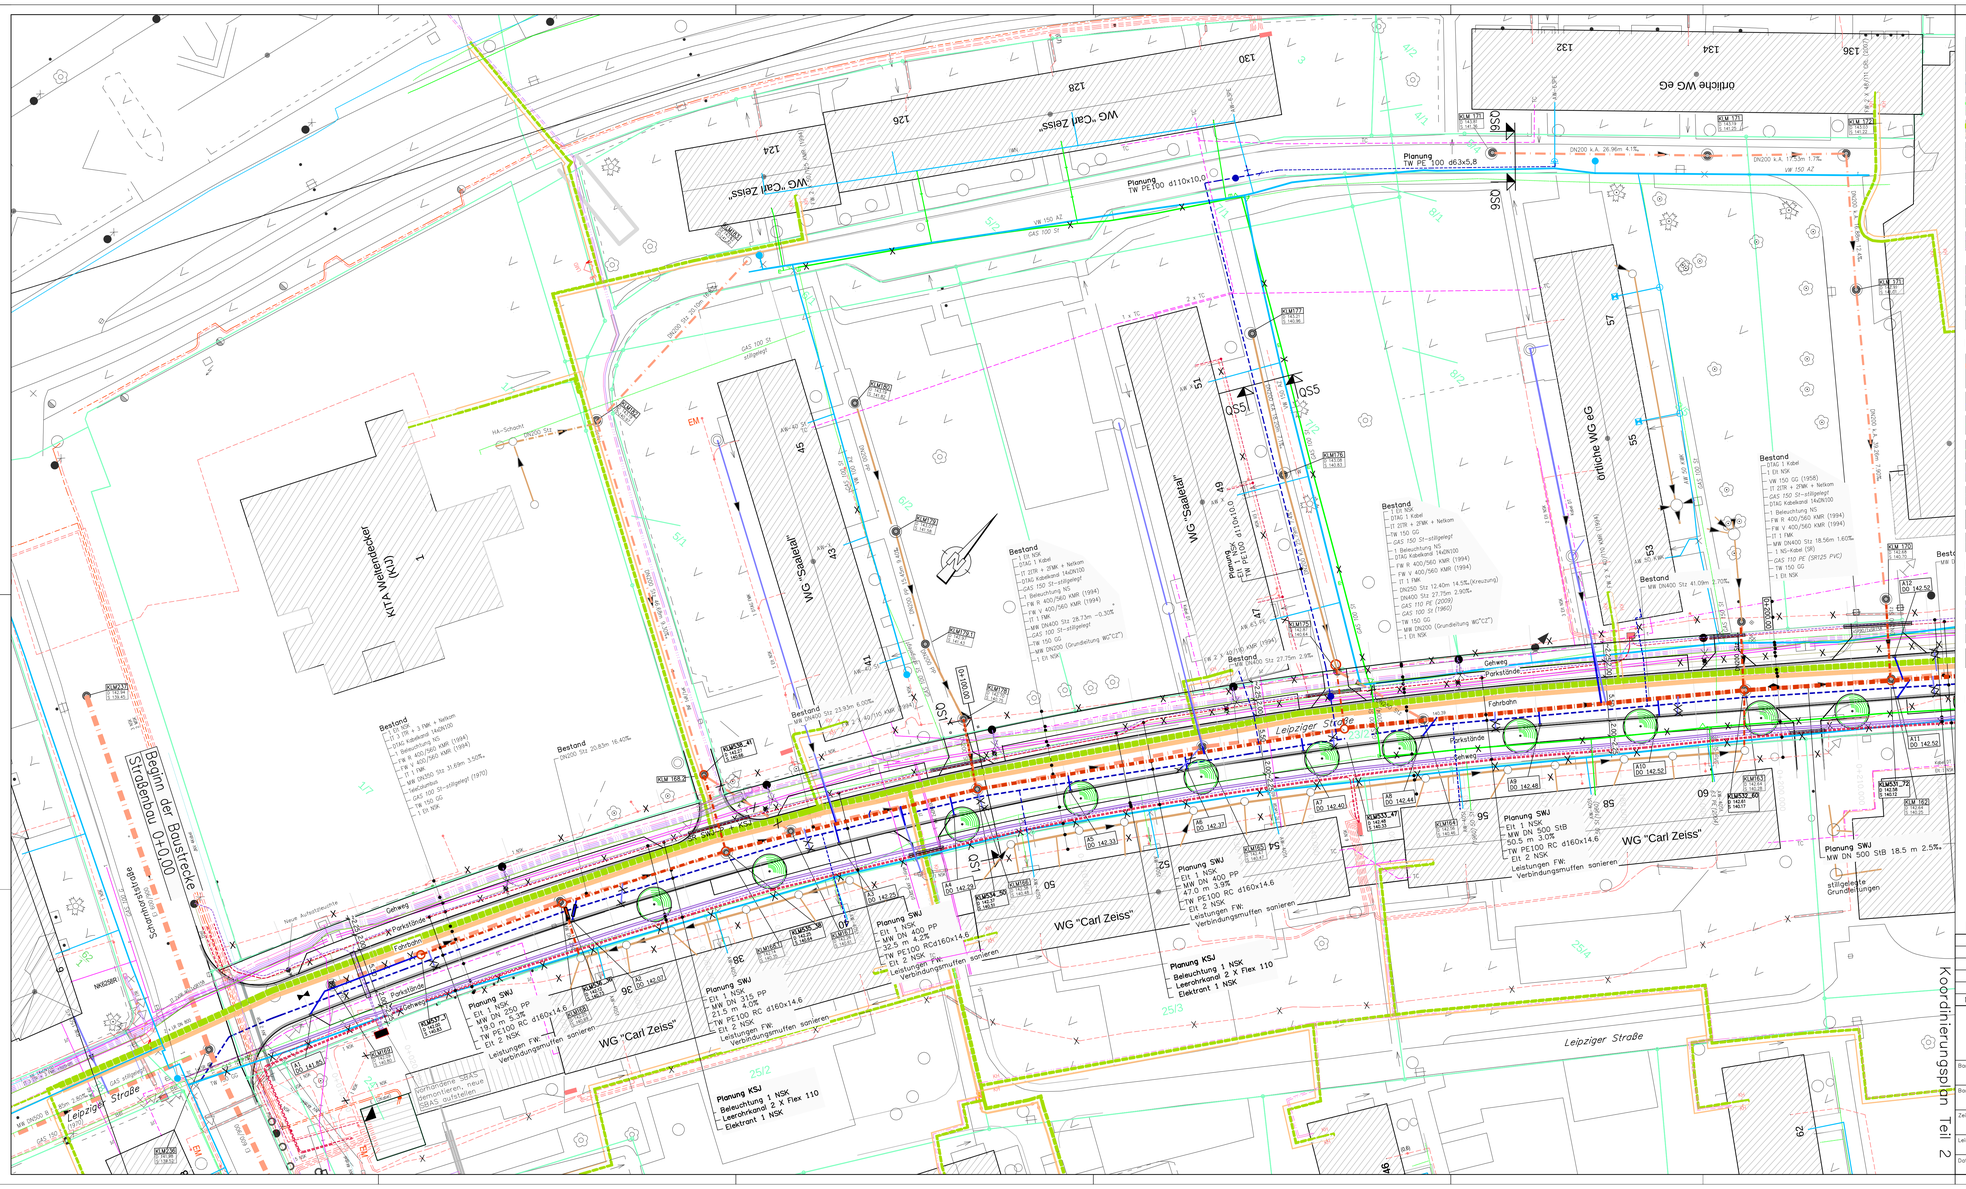

Legende zum Leitungsbestand:

NW 200 Stz KLM165 D 141.60 S 139.80	Mischwasserkanal JenaWasser / Grundleitung Mischwasser mit Angabe DN, Material Schacht mit Anschrieb Bezeichnung, Deckel– und Sohlhöhe
TW 150 GG	Trinkwasserleitung JenaWasser mit Angabe DN und Material
GAS 150 St	Gasleitung SWJ–P mit Angabe Dimension und Material Gasleitung stillgelegt
FW R 400/560 KMR FW V 400/560 KMR	Fernwärmeleitungen SWJ–P, Rücklauf und Vorlauf mit Angabe DN Medienrohr/DN Mantelrohr, Material und Baujahr
1 El NSK 1 El MSK	Elektrokabel der SWJ–P Niederspannungskabel mit Angabe Anzahl Mittelspannungskabel mit Angabe Anzahl
IT 2 TWK IT 2 TR	Informationstechnik SWJ–P Steuer– und Fernmeldekabel mit Angabe Anzahl Informationstechnikrohr mit Angabe Anzahl und z.T. DN und Material
Netkom	Informationstechnik Netkom Steuer– und Fernmeldekabel in einer Trasse mit IT SWJ–P
Beleuchtung	Straßenbeleuchtung KSJ Niederspannungskabel
DTAG Kabelkanal 1442N100 DTAG 1 FWK	Fernmeldeanlagen Deutschen Telekom AG Kabelkanäle / Kabelformsteine mit Angabe Anzahl Züge Fernmeldekabel z.T. mit Angabe Anzahl Parallel bereichsweise Bestand KabelDeutschland (KD)
TC	Kabel/Kabelkanäle der Kabel Deutschland
	Informationstechnik TeleColumbus
	Leitungen, Kabel, stillgelegt
SR	Schutzrohr, z.T. mit Angaben DN und Material

Legende zur Leitungsplanung SWEJ–P / Jenawasser

MW DN 300 PP 18.5 m 5.0% KLM035_77 D 141.60 S 139.80	Mischwasserkanal mit Angabe Nennweite, Material, Haltungslänge, Gefälle Schacht mit Anschrieb Bezeichnung, Deckel– und Sohlhöhen
TW PE100 RC d160x14.6	Trinkwasserleitung mit Angabe Material und Dimension
Gas PE 63	Gasleitung mit Angabe Material und Dimension
	Gasleitung stillegen, gasfrei spülen + verschließen Rückbau wo angetroffen
IT 1 ITR PE 63	Informationstechnik Informationstechnikrohr mit Angabe Dimension und Darstellung Kabelschacht
El 2 NSK	Elektrotechnik Niederspannungskabel mit Angabe Anzahl
	Leitung oder Kabel stillegen
	Schutzrohr, PVC 90

Legende zur Leitungsplanung KSJ

Bel 1 NSK	Straßenbeleuchtung Niederspannungskabel
	Leerrohrkanal 2 X Flexrohr 110 mit Schacht
SR Bel	Schutzrohr
	Gepl. Leuchte / Demontage vorh. Leuchte

Legende zur Straßenlanung:

	Bordführung
	Standort Baumneupflanzung
A23 OO 142.31	Straßenablauf mit Rost 50X30 und Ablaufleitung PP 160 Darstellung Bord Anschrieb Bezeichnung und Deckeloberkante

Hinweis:

Der Leitungsbestand wurde gemäß der Leitungsauskunft des angefragten Netzbetreibers graphisch übernommen und besitzt lediglich informativen Charakter.

Bearbeitungsstand: 04.11.2016

Nr.	Art der Änderung	Datum	Name
1	Planungen SWJ–P+JenaWasser, Stand AFU dargestellt	19.08.16	Girwert

Ingenieurgesellschaft GIRWERT & PARTNER mbH
Tiefbau * Straßenbau * Freiraumgestaltung
Tatzendpromenade 2 * 07745 Jena
Telefon 03641/616840 Fax 03641/616839
e–Mail GirwertundPartner@igp–jena.de

Bauherr: Stadt Jena * Eigenbetrieb Kommunalservice Jena * Geschäftsbereich Tiefbau und Stadtraum * Löbstedter Straße 68 * 07749 Jena

Bauvorhaben: Grundhafter Ausbau der Leipziger Straße in Jena (zwischen Schornhorststraße und Friedrich–Wolf–Straße)

Zeichnung: Lageplan Teil 1

Leistungsphase	Lagebezug	Höhenbezug
Ausführungsplanung	UTM	m über NHN

Datum	Maßstab	Gezeichnet	Bearbeitet	Geprüft	Blatt–Nr.
04.07.16	1:250	Gl / Gla	Girwert	Ritze	5.1