



Regelquerschnitt 1 (Einseitprofil)

Bau-km 0+0.000 bis 0+260.000  
(Darstellung bei Bau-km 0+050.000)

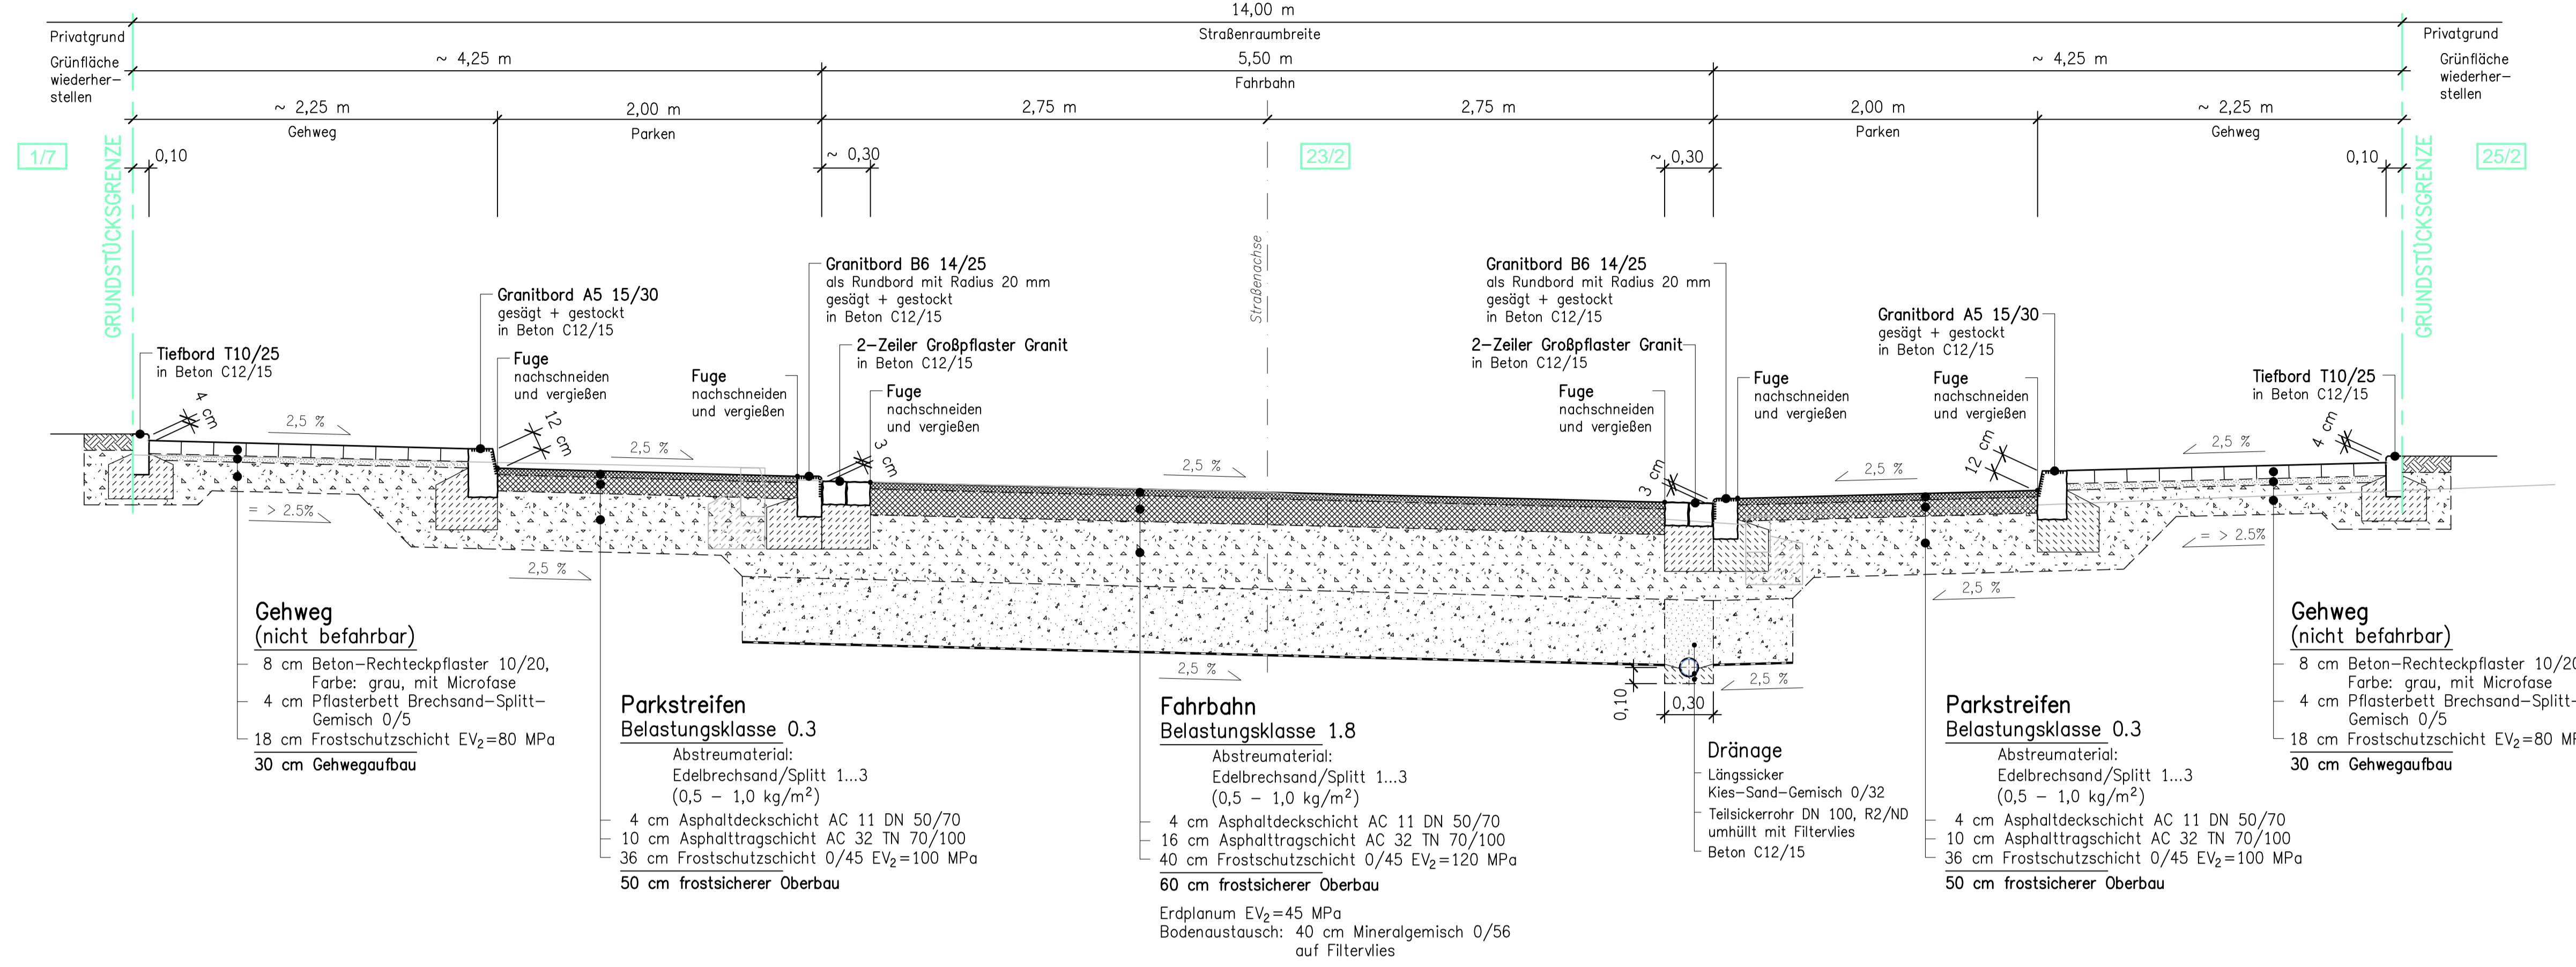


mit Querungsstelle Fußgänger  
(Darstellung bei Bau-km 0+072.000)

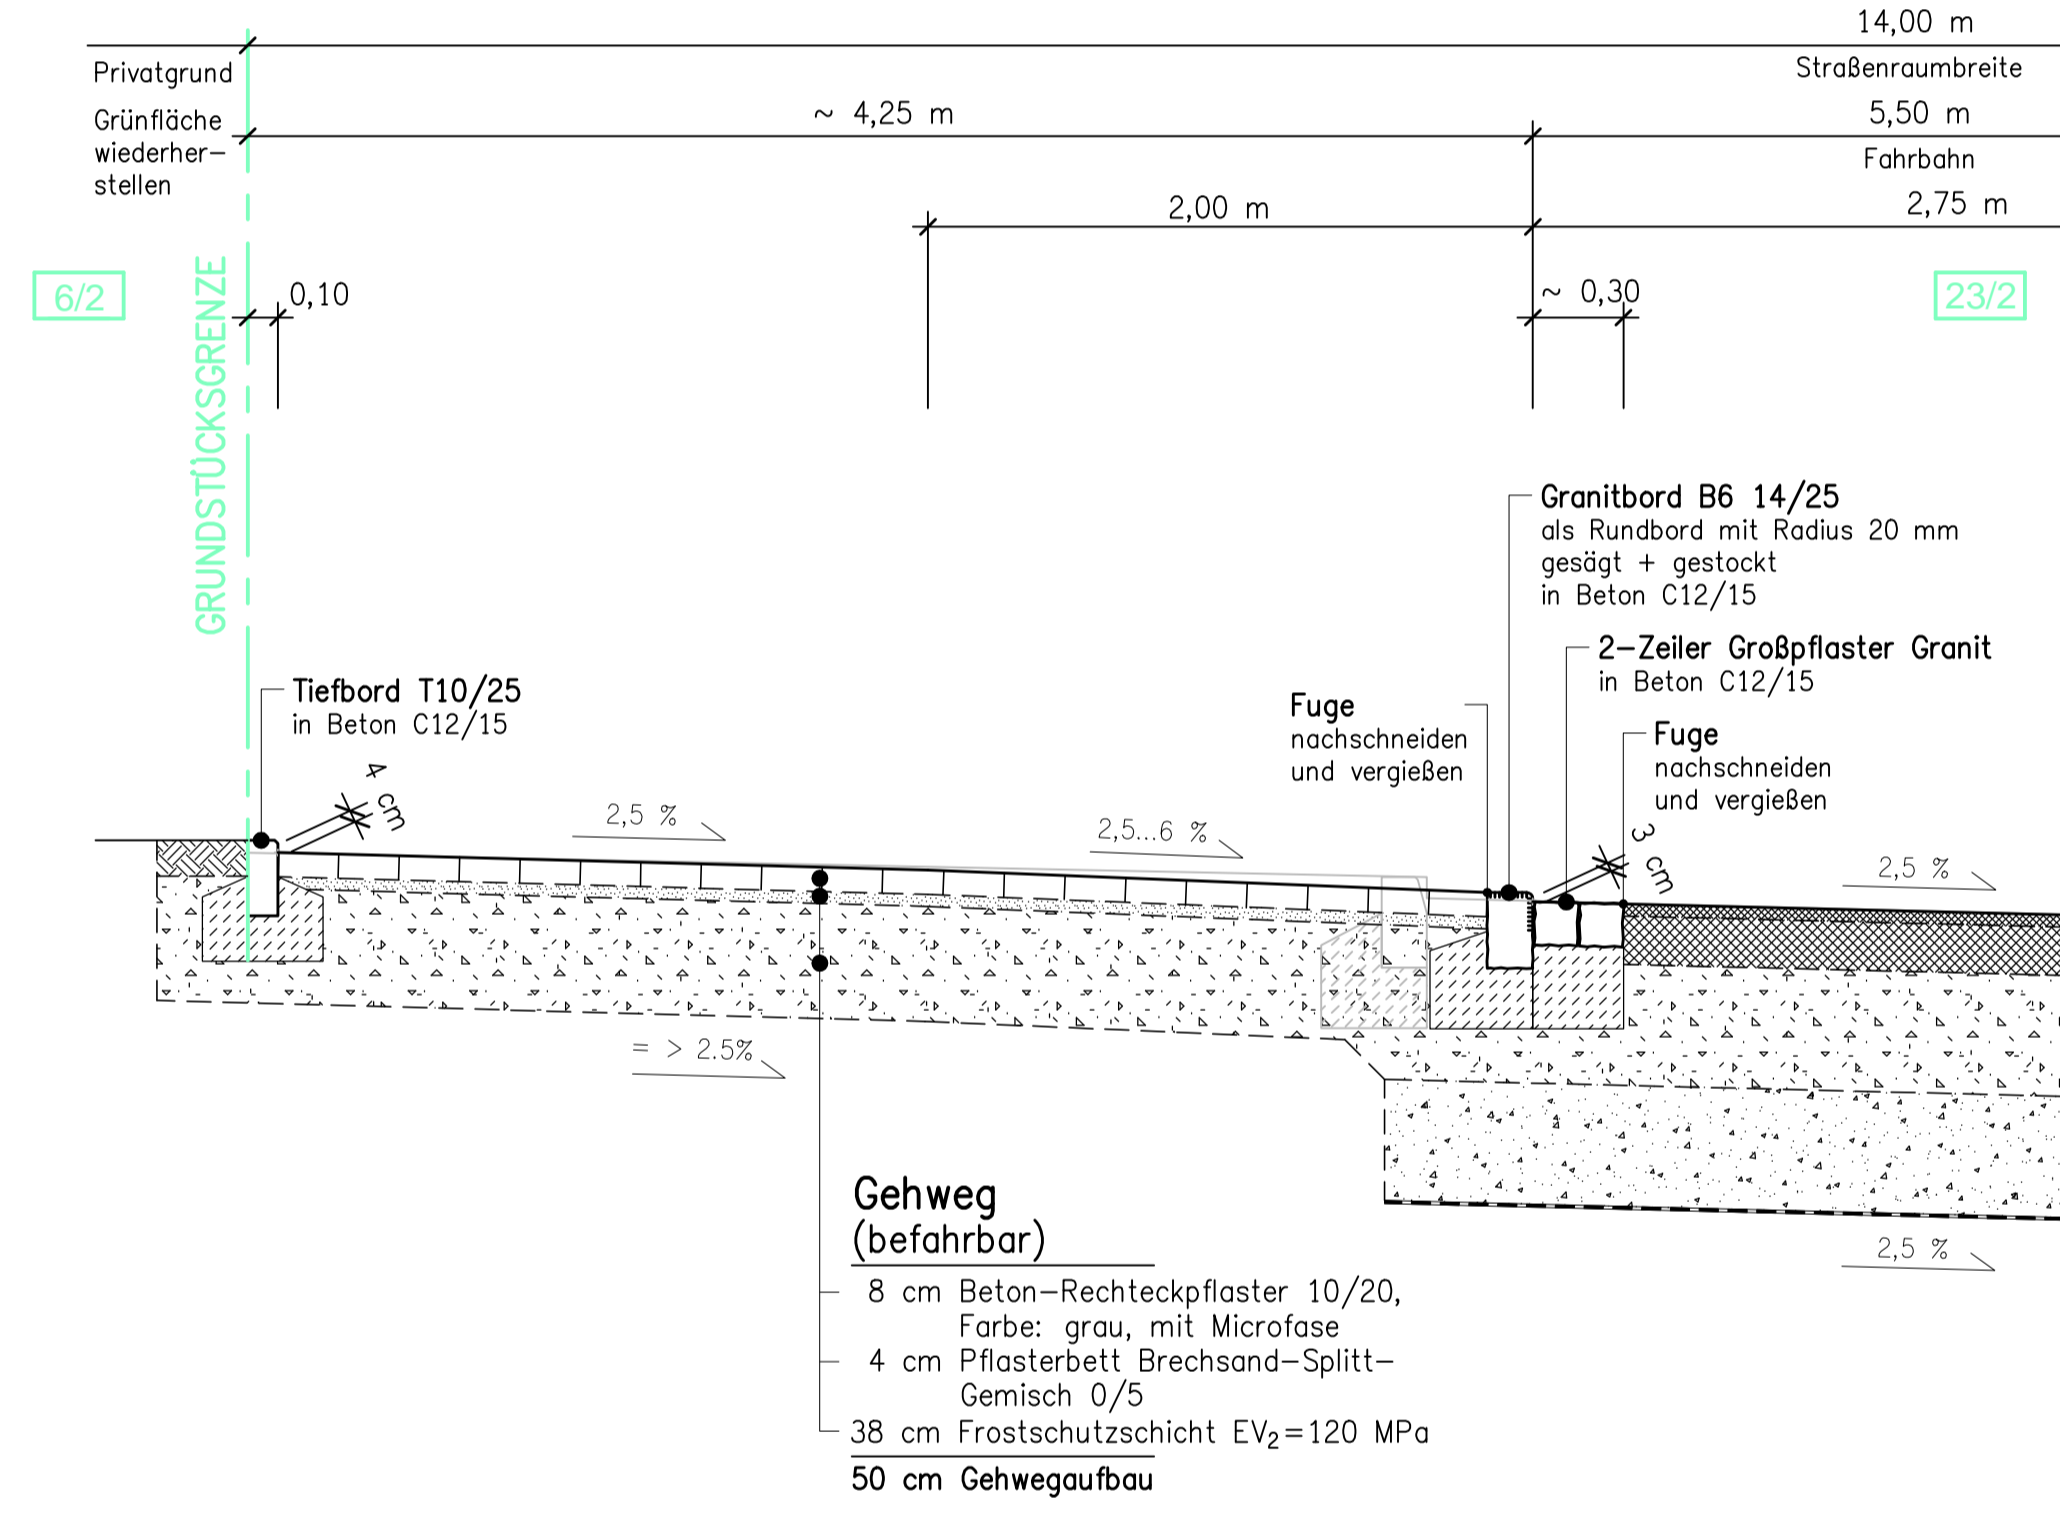


Regelquerschnitt 1

mit Zufahrt

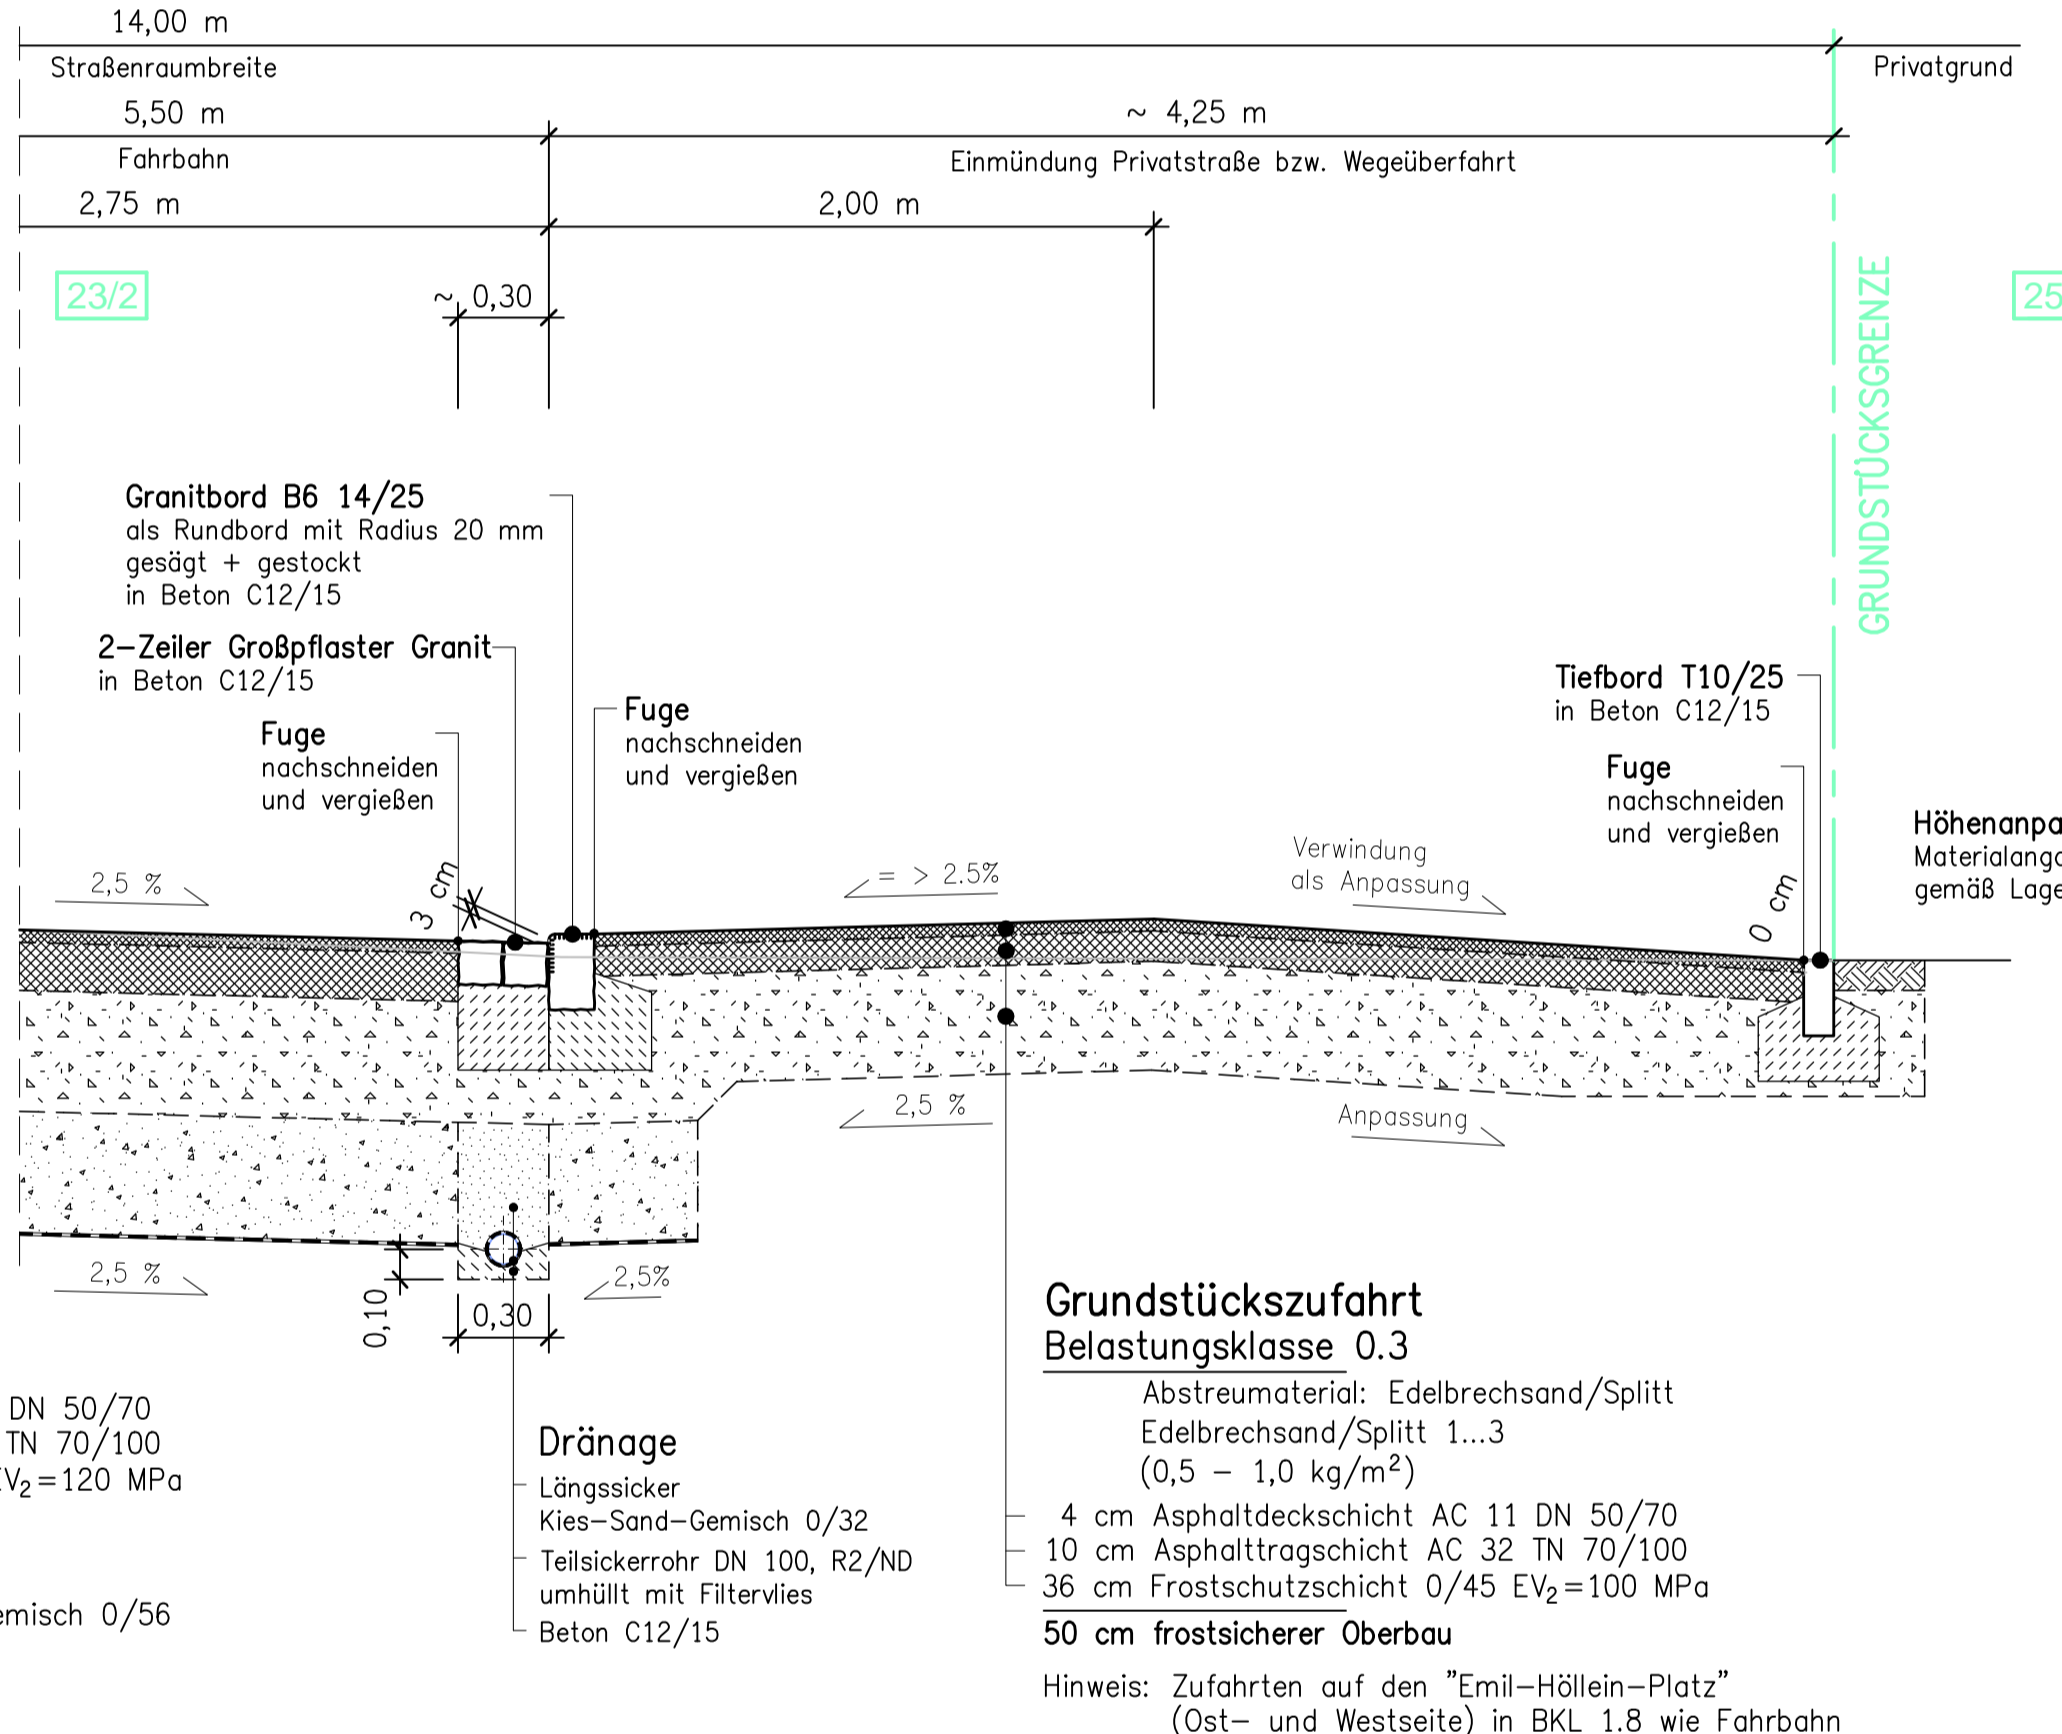


Sonderbauweise an Baumbestand

Bau-km ca. 0+075.000 - 0+080.000 und  
Bau-km ca. 0+095.000 - 0+118.000

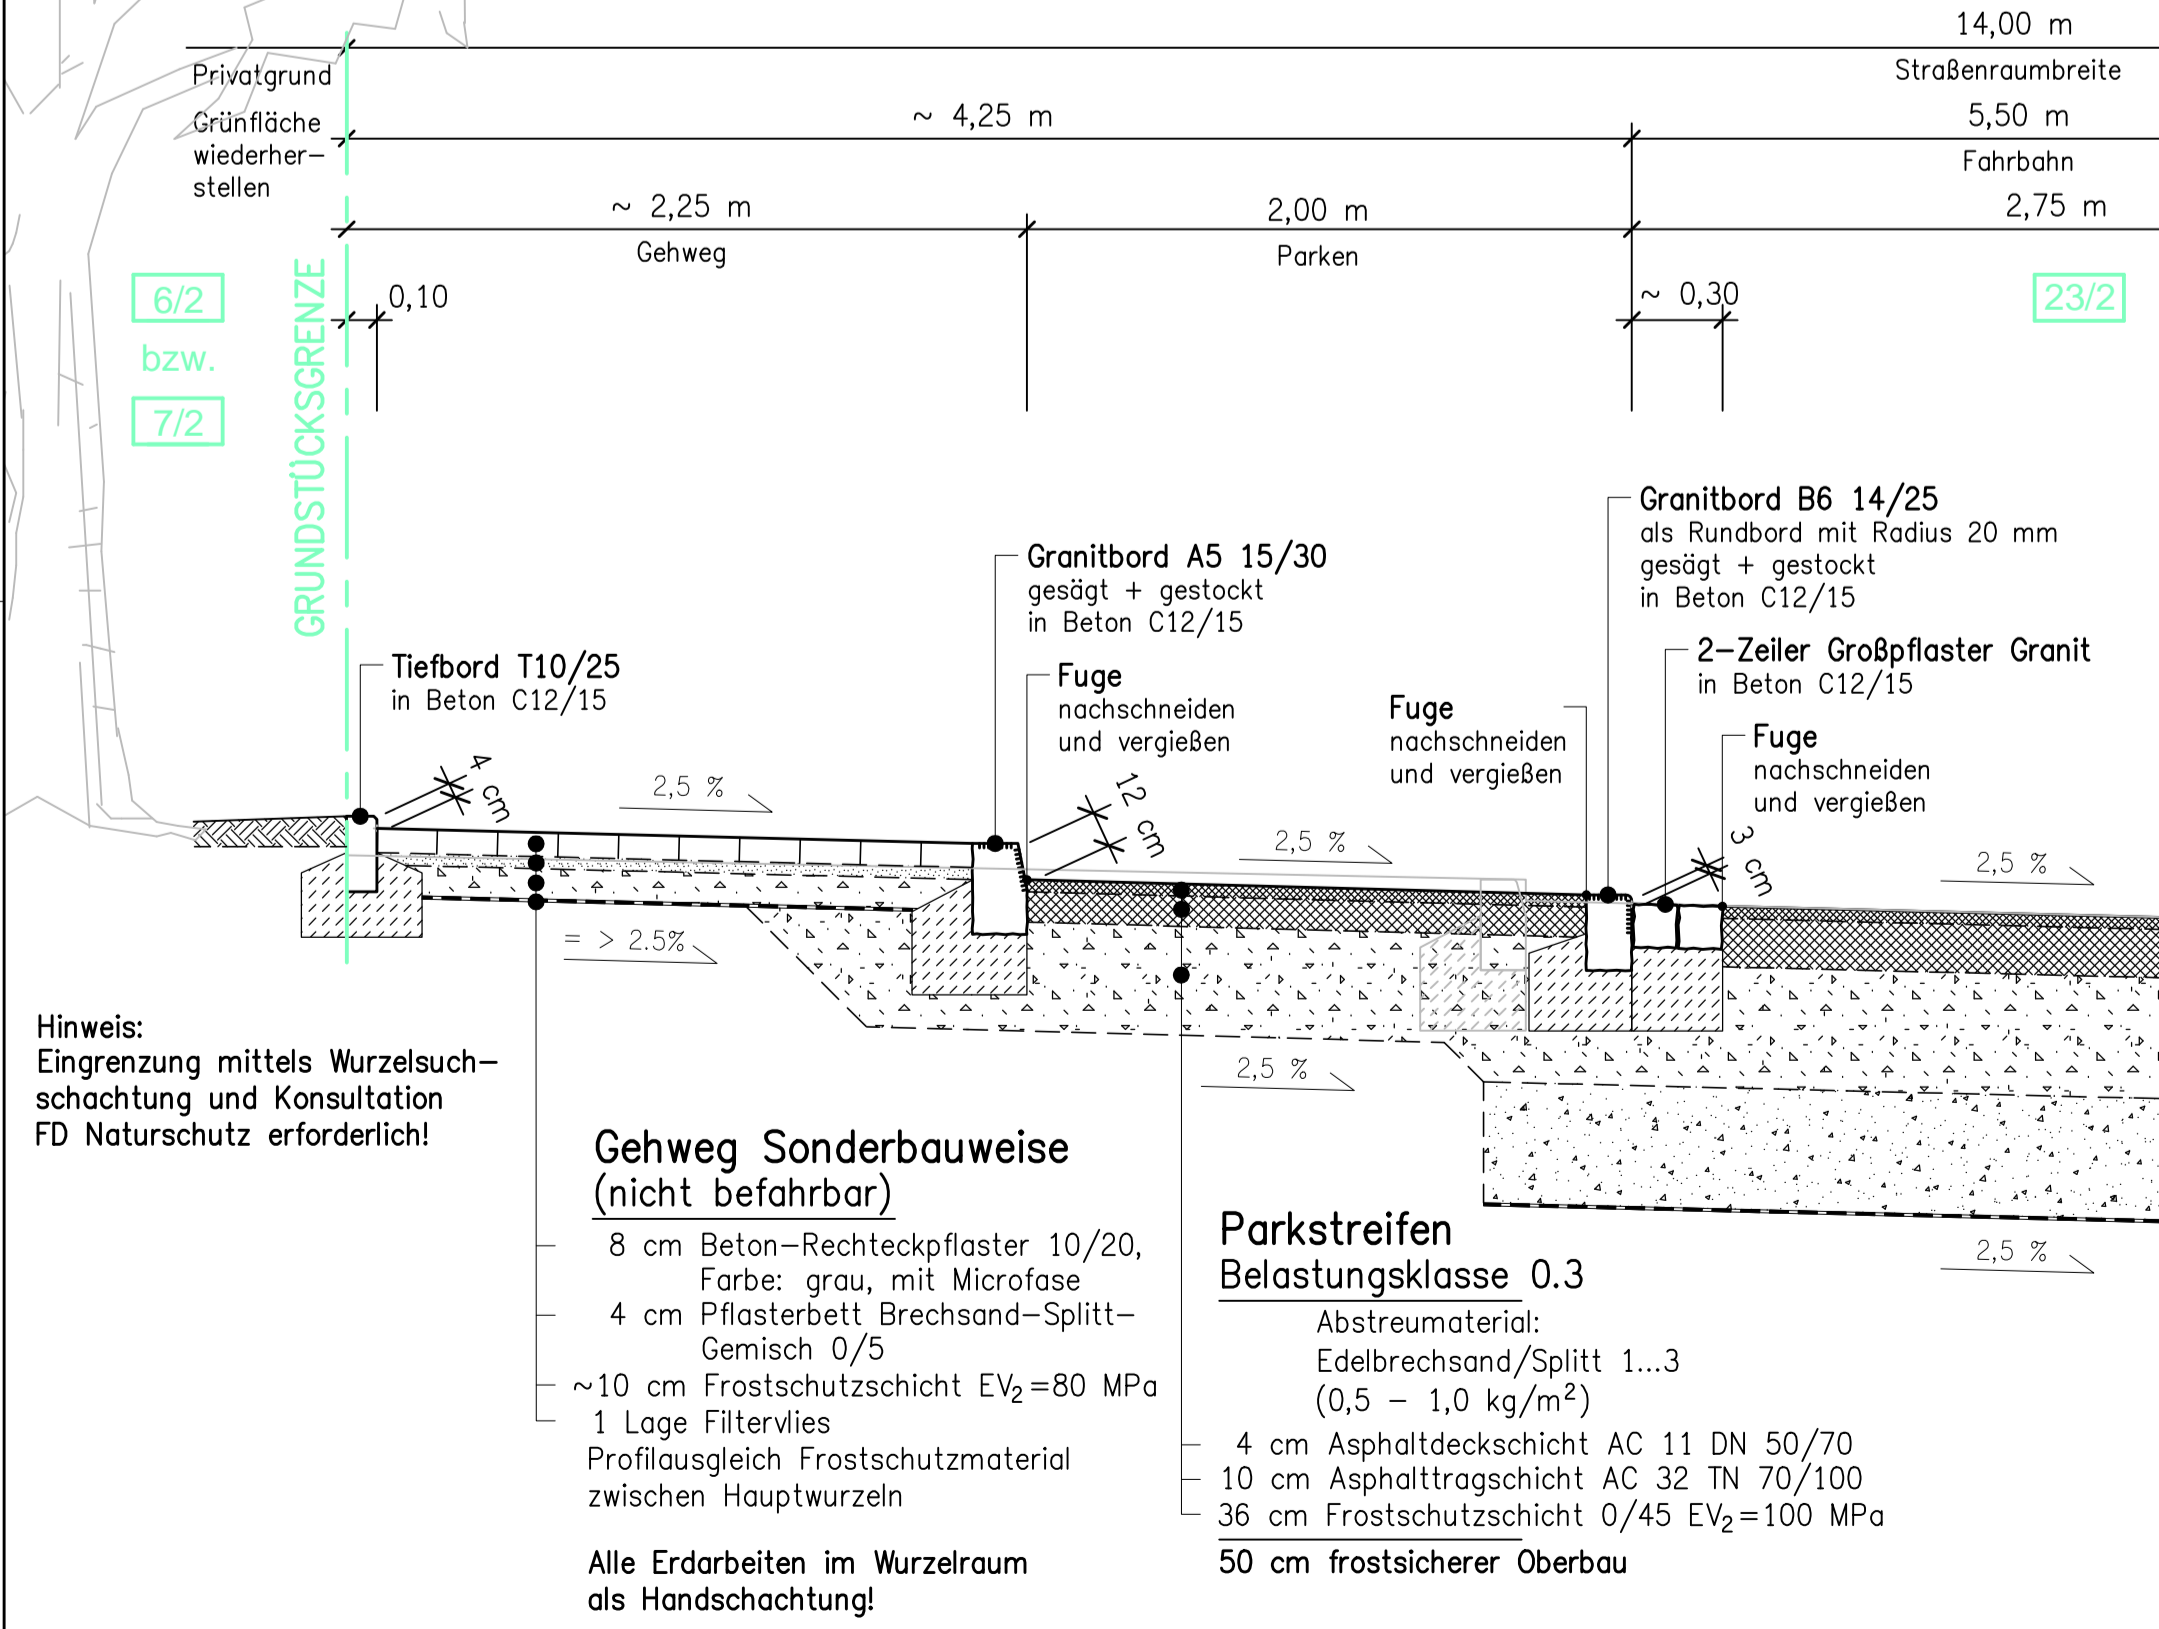

Regelquerschnitt 1

mit Baumstandort

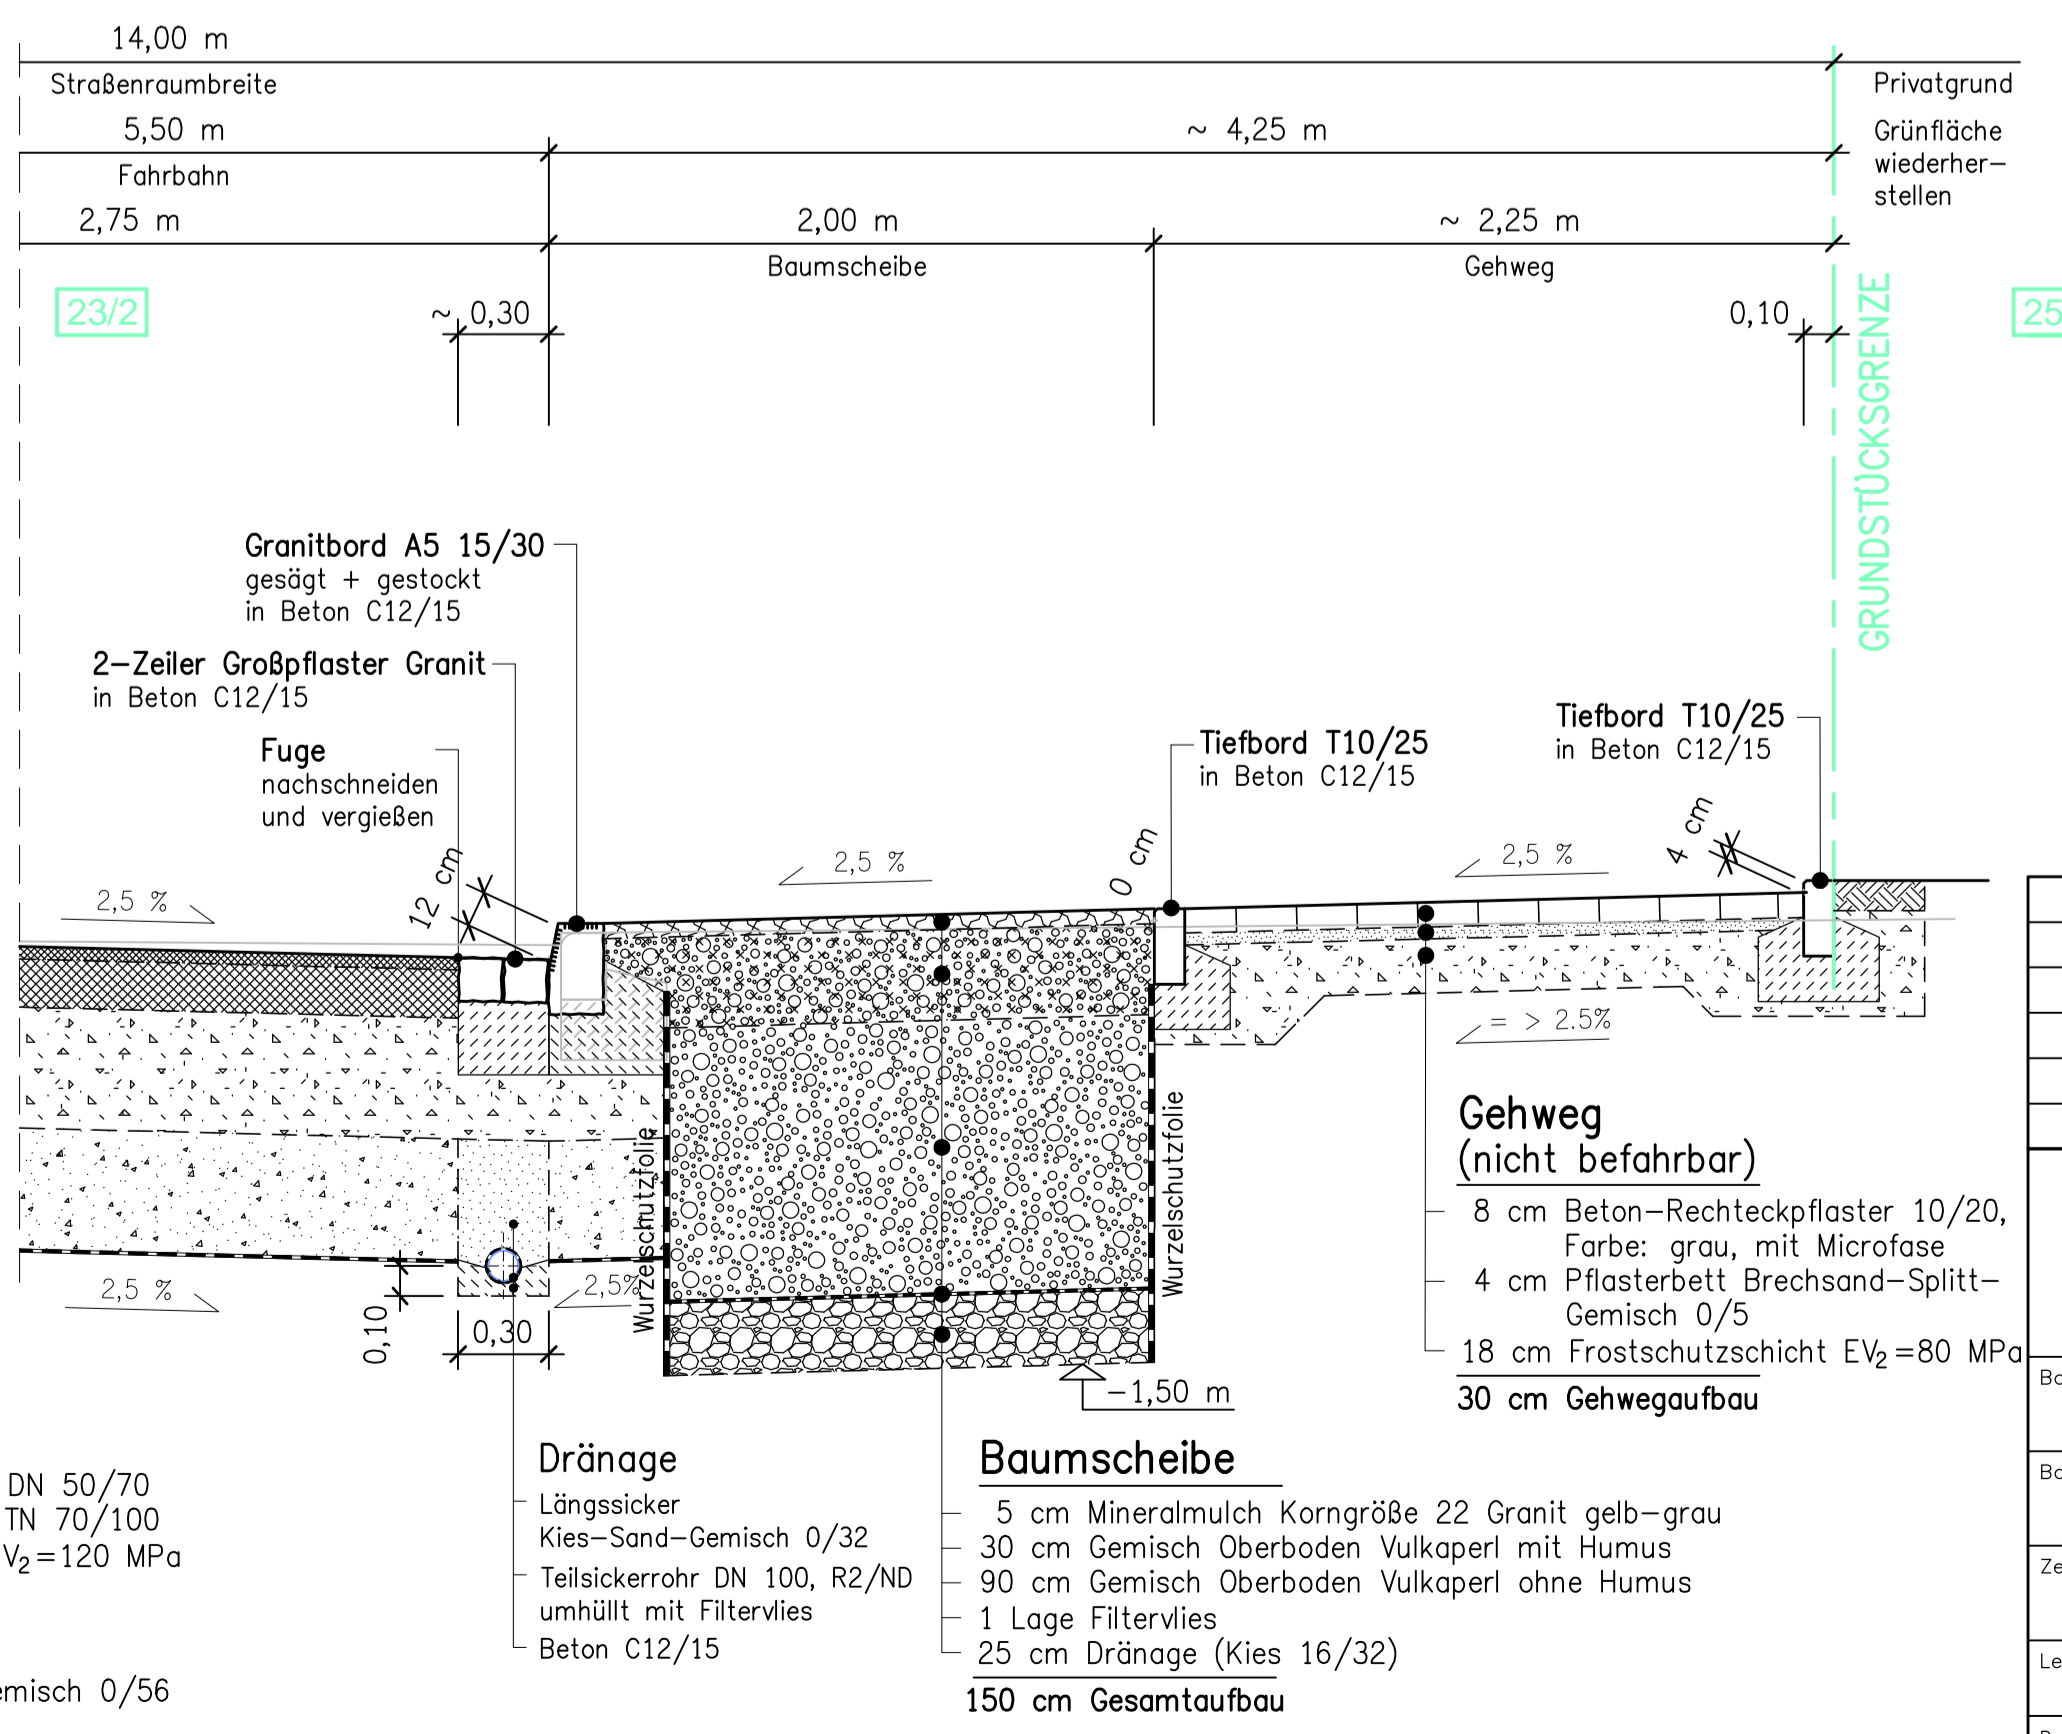

- Anmerkungen:**
- Schnittführung: Blickrichtung entspricht der Stationierungsrichtung!
  - Leitungsbestand/Leitungsneuverlegungen nicht dargestellt!
  - Angaben zur Querneigung dienen der Orientierung, Einzelheiten sind den Profilschnitten zu entnehmen!

- Zeichungsverzeichnis**
- Bl.-Nr. 0, Übersichtskarte
  - Bl.-Nr. 1.1 - 1.3, Lageplan Teil 1 bis 3
  - Bl.-Nr. 2.1 - 2.4, Regelquerschnitte
  - Bl.-Nr. 3.1 - 3.3, Höhenpläne
  - Bl.-Nr. 4.1 - 4.7, Profile
  - Bl.-Nr. 5.1 - 5.3, Koordinierungsplan Teil 1 bis 3
  - Bl.-Nr. 6, Lageplan Platz vor Nr. 74
  - Bl.-Nr. 7, Pflasterdetails
  - Bl.-Nr. 8.1 - 8.3, Absteckplan
  - Bl.-Nr. 9.1 - 9.3, Verkehrszeichen- und Markierungsplan

Bearbeitungsstand: 04.11.2016

Nr.	Art der Änderung	Datum	Name
<p><b>Ingenieurgesellschaft GIRWERT &amp; PARTNER mbH</b>                  Tiefbau • Straßenbau • Freiraumgestaltung                  Tatzendrohrsstraße 2 • 07745 Jena                  Telefon 03641/616840 • Fax 03641/616839                  e-Mail girwert@partner-igw-jena.de</p>			
Bauherr: Stadt Jena • Eigenbetrieb Kommunalservice Jena • Geschäftsbereich Tiefbau und Stadtraum • Löbstedter Straße 68 • 07749 Jena		Bauvorbereiter: Grundhoffer Ausbau der Leipziger Straße in Jena (zwischen Schornhorststraße und Friedrich-Wolf-Straße)	
<p><b>Regelquerschnitte 1 (Einseitprofil)</b></p>			
Leistungsbereich	Ausführungsplanung	Lagebau	UTM
Datum	Maßstab	Geschäftsbereich	Bezeichnet
04.07.2016	1:25	GI / Gl	2.1