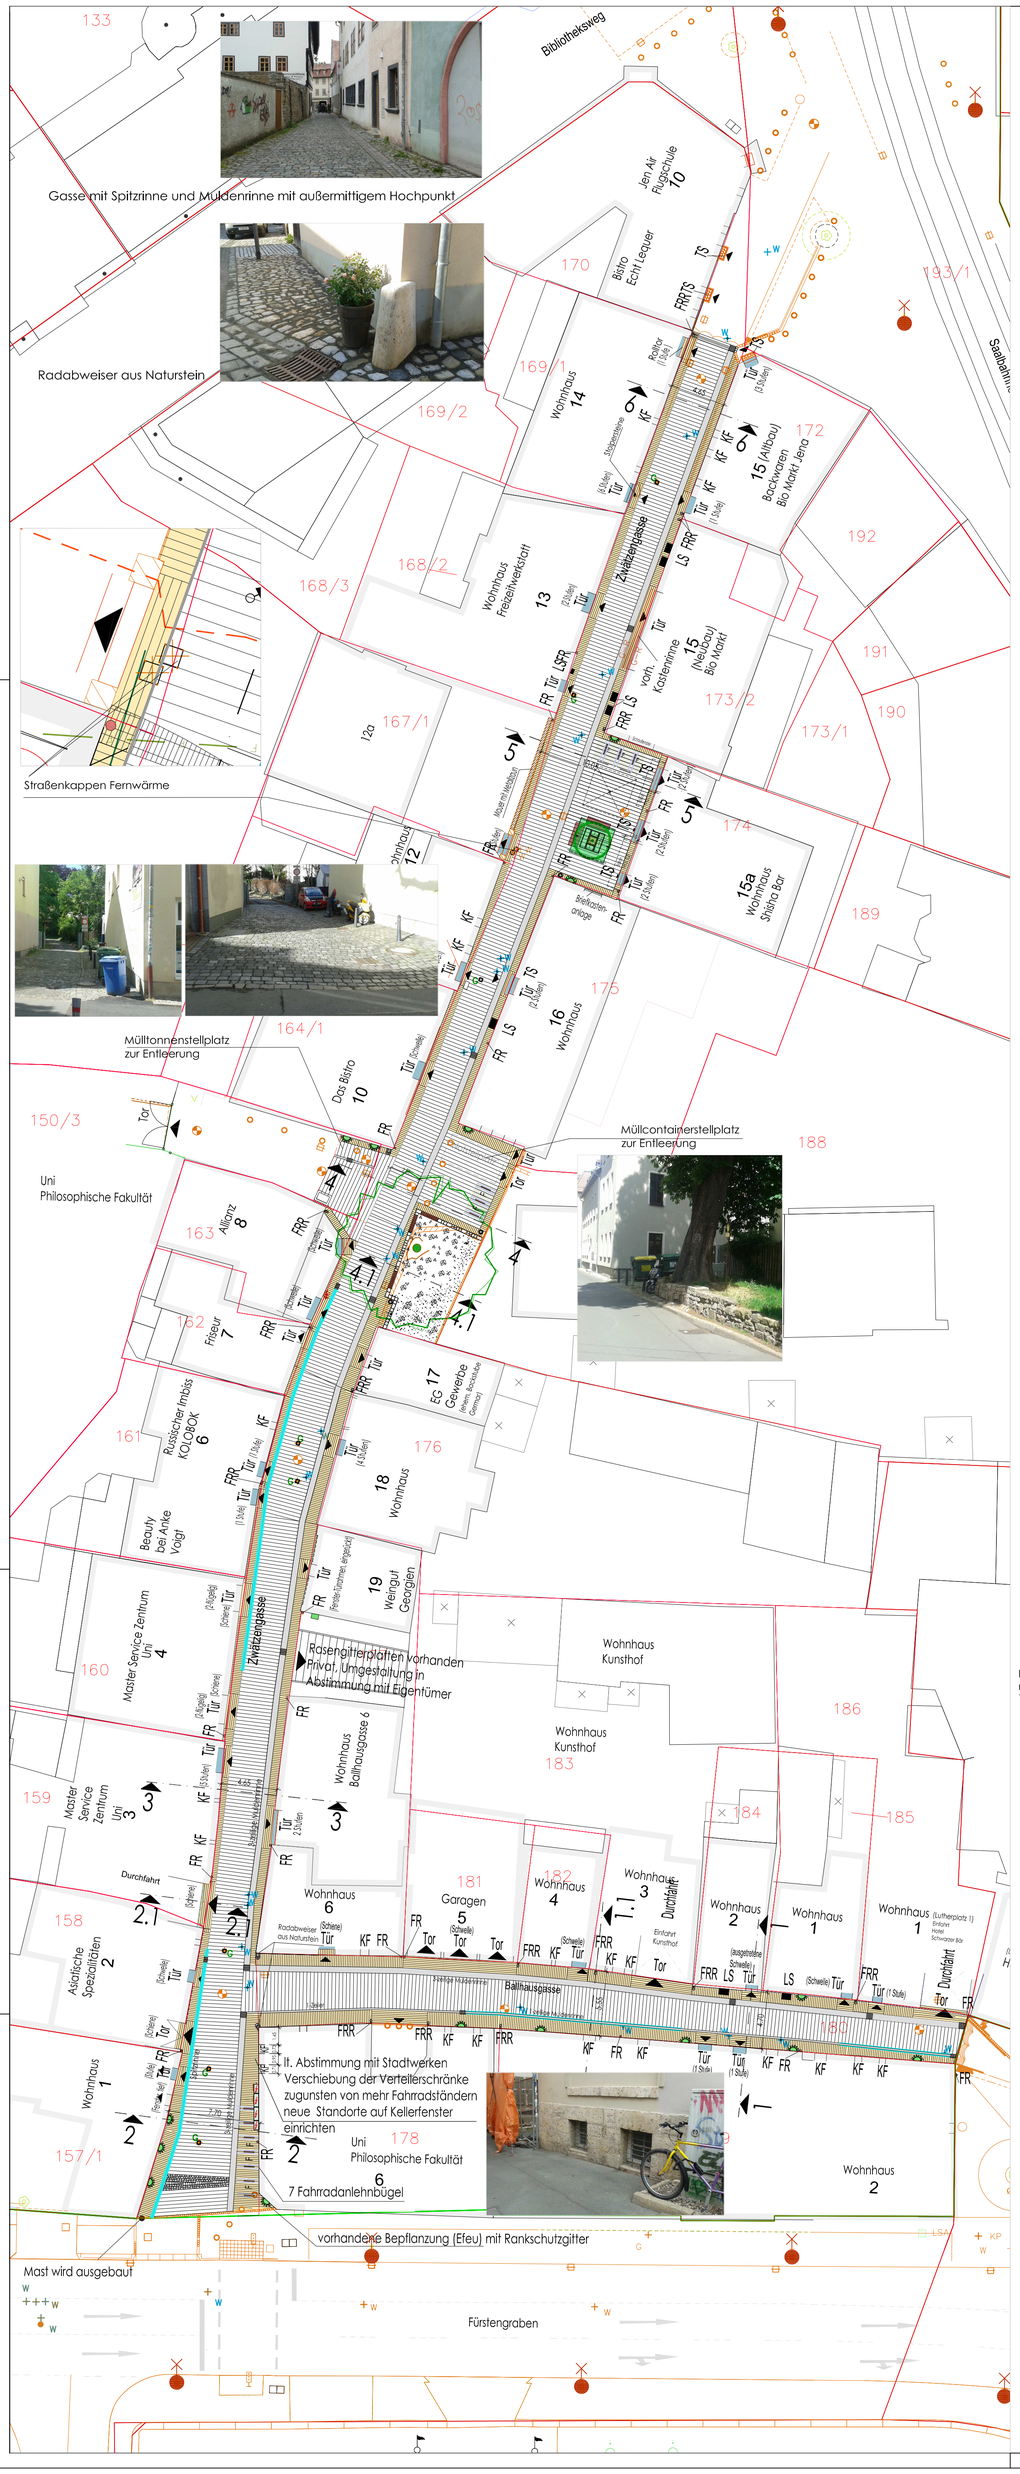

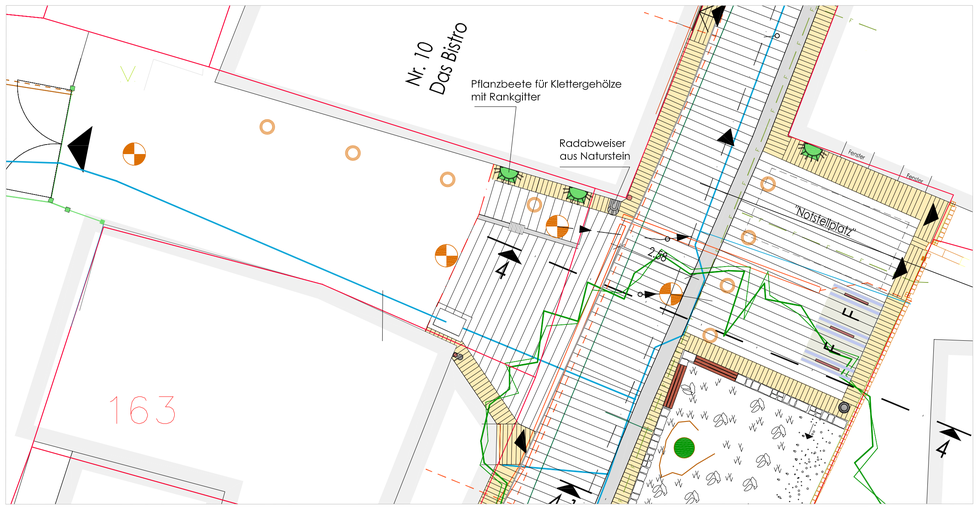

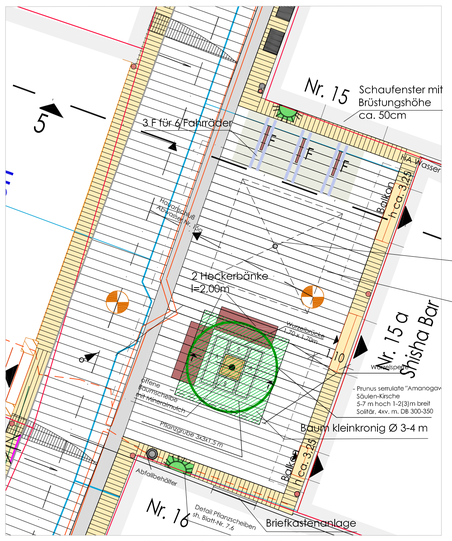

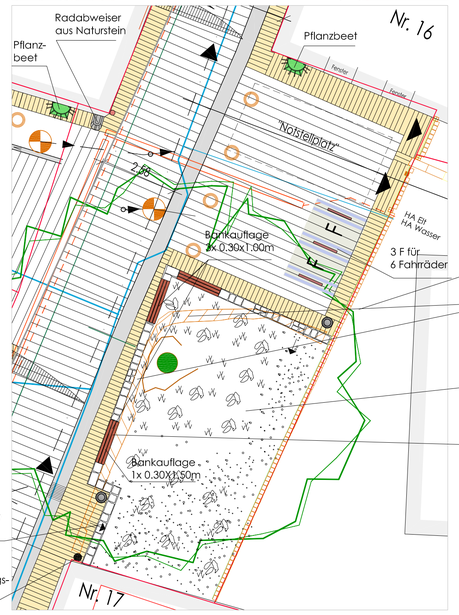

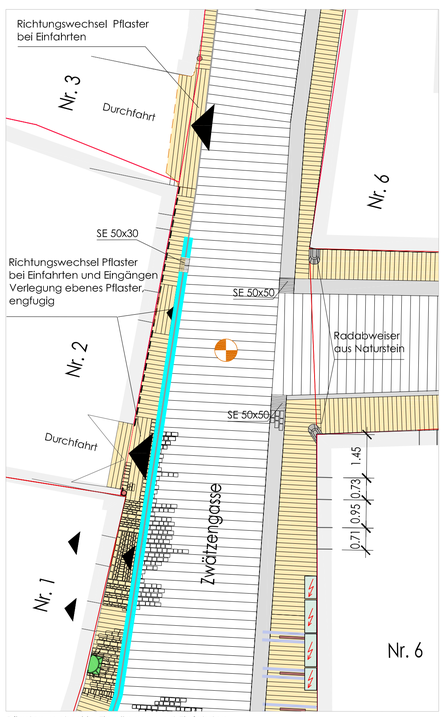

Pflasterwechsel in Eingängen und Einfahrten

Legende Bestand Anschlußbereiche

- Kleinpflaster Granit
- Kleinpflaster Granit / 1zeiliges Großpflaster
- Kleinpflaster Granit Segmentbogen

Legende Planung

- Traufstreifen aus Altmaterial Kalksteinpflaster oder ähnlich, (Quarzit, Grauwacke, Granit farbig) alle Formate verwenden b ca. 6-15 cm, Oberfläche uneben
- Hauptflächenbelag Großpflaster Naturstein (Granit), Neumaterial
- seitliche Rinnen 1-zeilig / 3-zeilig
  Großpflaster Naturstein gebraucht in Zwätzengasse
  Großpflaster Naturstein Neumaterial in Ballhausgasse
- Fuge / Spitzrinne mit /ohne Wasserführung
- Eingänge
- Einfahrten
- Baum
- Hockerbank Länge 2,00 m
- F Fahrradständer für 2 Fahrräder
- Pflanzbeet für Fassadenbegrünung ca. 40x60 cm mit Einfassung Natursteinpflaster und Rankdraht
  Anordnung aller Einzelstandorte nach Abstimmung mit Eigentümer und Ortstermin mit Fachämtern zur Festlegung geeigneter Fassaden
- Mast wird ausgebaut
- Radabweiser aus Naturstein
- 3 Stück Abfallbehälter
- FRR Regenfallrohre mit Reinigungstopf (wird erneuert)
- FR Regenfallrohre ohne Reinigungstopf

INDEX	DATUM	ART DER ÄNDERUNG

AUFTRAGGEBER

STADT JENA
Eigenbetrieb Kommunalservice
Geschäftsbereich Tiefbau und Stadtraum
Löbstedter Straße 56, 07749 Jena

PREIGABE/AUFTRAGGEBER

Datum / Unterschrift

WEIMARPLAN GmbH
INGENIEURBÜRO
PAUL-SCHNEIDER-STRASSE 17 99423 WEIMAR
Tel.: (03643) 53604 FAX: (03643) 53605

GEZEICHNET: Heß
BEARBEITER/PROJEKTLEITER: Rohbeck
PROJEKT: AUSBAU Ballhausgasse/Zwätzengasse, Jena
MAßSTAB: 1 : 250 / 1: 100
DATUM: 13.10.2017
PLANUNGSPHASE: AUSSCHREIBUNGS-UNTERLAGE
ZEICHNUNG: Lage- und Oberflächenplan
PLAN-NR.: 2.1

Dieser Plan ist urheberrechtlich geschützt. Bei Weiterverwendung - auch auszugsweise - ist WEIMARPLAN Ingenieurbüro GmbH als Urheber auf dem Plan zu vermerken.