


LEGENDE Bestand		Planung	
	JenaWasser; Gewerk Abwasser; Mischwasser		Kommunal Service Jena; Baumstandorte/Baumroste
	JenaWasser; Gewerk Wasser; Niederdruck		Kommunal Service Jena; Lichtmast
	Stadtwerke Jena; Gewerk Fernwärme; Vorlauf		Kommunal Service Jena; Anschluss Straßenablauf
	Stadtwerke Jena; Gewerk Fernwärme; Rücklauf		Kommunal Service Jena; Straßendrainage
	Stadtwerke Jena; Gewerk Elektrotechnik; Niederspannung		Kommunal Service Jena; Leerrohr DN 110
	Stadtwerke Jena; Gewerk Elektrotechnik; Mittelspannung		Stadtwerke Jena; Gewerk Leittechnik; Leerrohr 63x3,6 und FM-Kabel
	Stadtwerke Jena; Gewerk Elektrotechnik; Still		Stadtwerke Jena; Gewerk Elektrotechnik; Niederspannung
	Stadtwerke Jena; Gewerk Gas; Niederdruck		Stadtwerke Jena; Gewerk Elektrotechnik; Niederspannung
	Stadtwerke Jena; Gewerk Gas; Still		
	Stadtwerke Jena; Gewerk Leittechnik; Steuerkabel		
	Stadtwerke Jena; Gewerk Leittechnik; Leerrohr bzw. IT-Kabel		
	Kommunal Service Jena; Straßenbeleuchtungskabel		
	Telekom; Fernmeldekabel		
	Kabel Deutschland; Fernmeldekabel		
	FSU Technik		

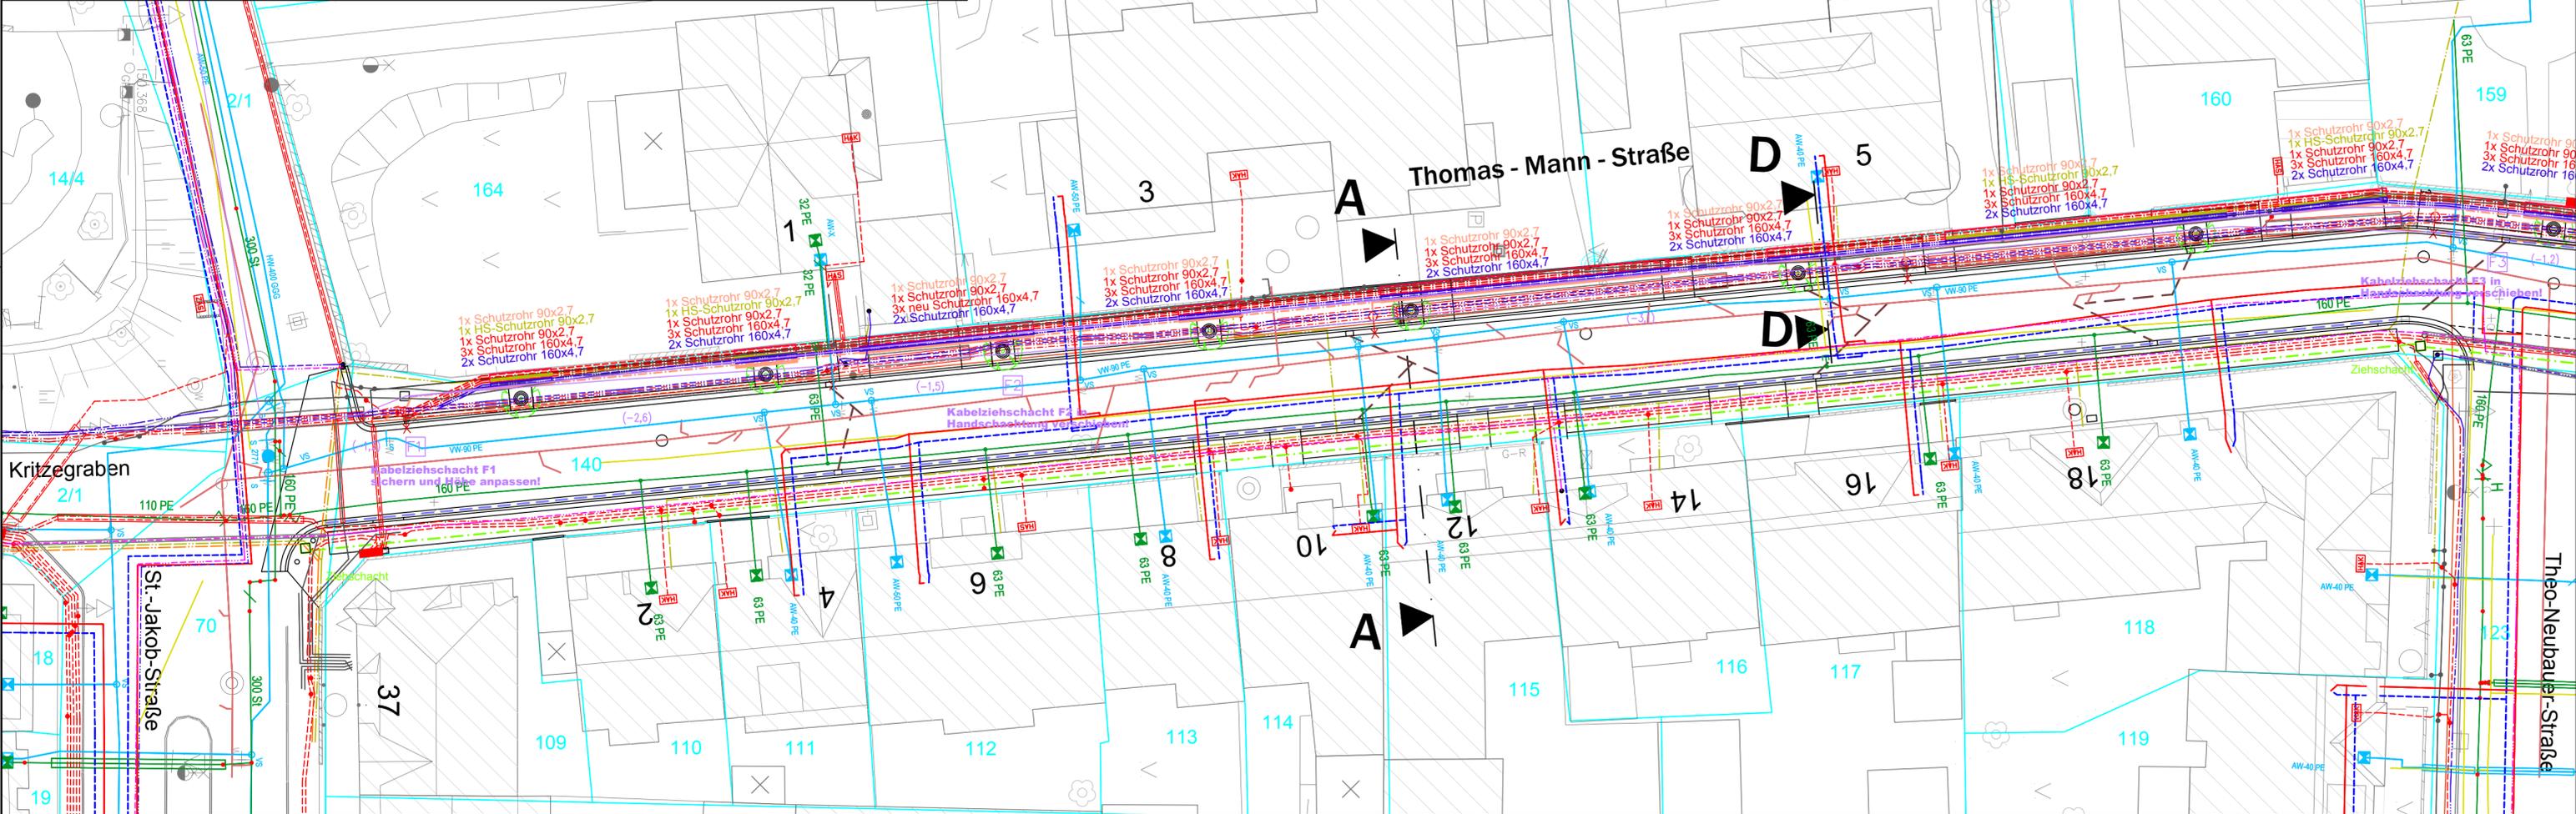

Planverfasser	bearbeitet	Röthig	
	geprüft	Sauer	
Nordstraße 21 99427 Weimar	Tel. 03643/513014 eMail I.P.I.-Weimar@t-online.de	Fax 03643/513015	
	Projekt-Nr.	1709JTM1	
	Datum	06.09.2017	

Nr.	Art der Änderung	Datum	Zeichen

AUSFÜHRUNGSPLANUNG

Auftraggeber	Unterlage / Blatt-Nr.: 5.2 / 1
	Koordinierter Leitungsplan
Stadtwerke Energie Jena-Pößneck GmbH Bereich Netze Rudolstädter Straße 39 07745 Jena	Abschnitt St. Jakob-Straße bis Theo-Neubauer-Straße
	Maßstab: 1 : 250

Stadt Jena
Grundhafte Erneuerung Thomas-Mann-Straße
zwischen
St. Jakob-Straße bis Nollendorfer Straße

aufgestellt und geprüft:	
Jena, den	