

# Grundhafter Ausbau August-Bebel-Straße in Jena, Bauabschnitt 1



JENA LICHTSTADT.



kommunal service jena  
EIN UNTERNEHMEN DER STADT JENA



## **Agenda**

- 1. Begrüßung**
- 2. Vorstellung Planung Bauvorhaben**
- 3. Vorstellung Baufirma, Ansprechpartner, Bauablauf**
- 4. Fragenrunde**

## **1. Begrüßung**

### **Projektbeteiligte**

#### **Stadt Jena**

Stadtverwaltung Jena,  
Dezernat 3 Stadtentwicklung und Umwelt, Fachdienst Mobilität  
Am Anger 26, 07743 Jena

Stadt Jena, Eigenbetrieb Kommunalservice  
Geschäftsbereich Tiefbau und Stadtraum  
Löbstedter Straße 68, 07749 Jena

#### **Stadtwerke Jena Netze**

Stadtwerke Jena Netze GmbH  
Bereich Investitionen, Abteilung Bauvorbereitung  
Rudolstädter Straße 39, 07745 Jena

#### **JenaWasser**

JenaWasser, ZV d. Abwasserentsorgung und Wasserversorgung  
Rudolstädter Straße 39, 07745 Jena


#### **Weitere Ver- und Entsorgungsträger**

- DEUTSCHE TELEKOM TECHNIK GMBH
- Vodafone Deutschland GmbH

## 2. Vorstellung Bauvorhaben


### Verdeutlichung des Planungsgebietes

- Baubeginn bei Haus 27 → Bauende BA 1 bei Haus 15 bzw. Haus 10, Kreuzung Botzstr. / Wilhelm-Külz-Str.
- Ausbau innerhalb der vorhandenen städtischen Grundstücksgrenzen

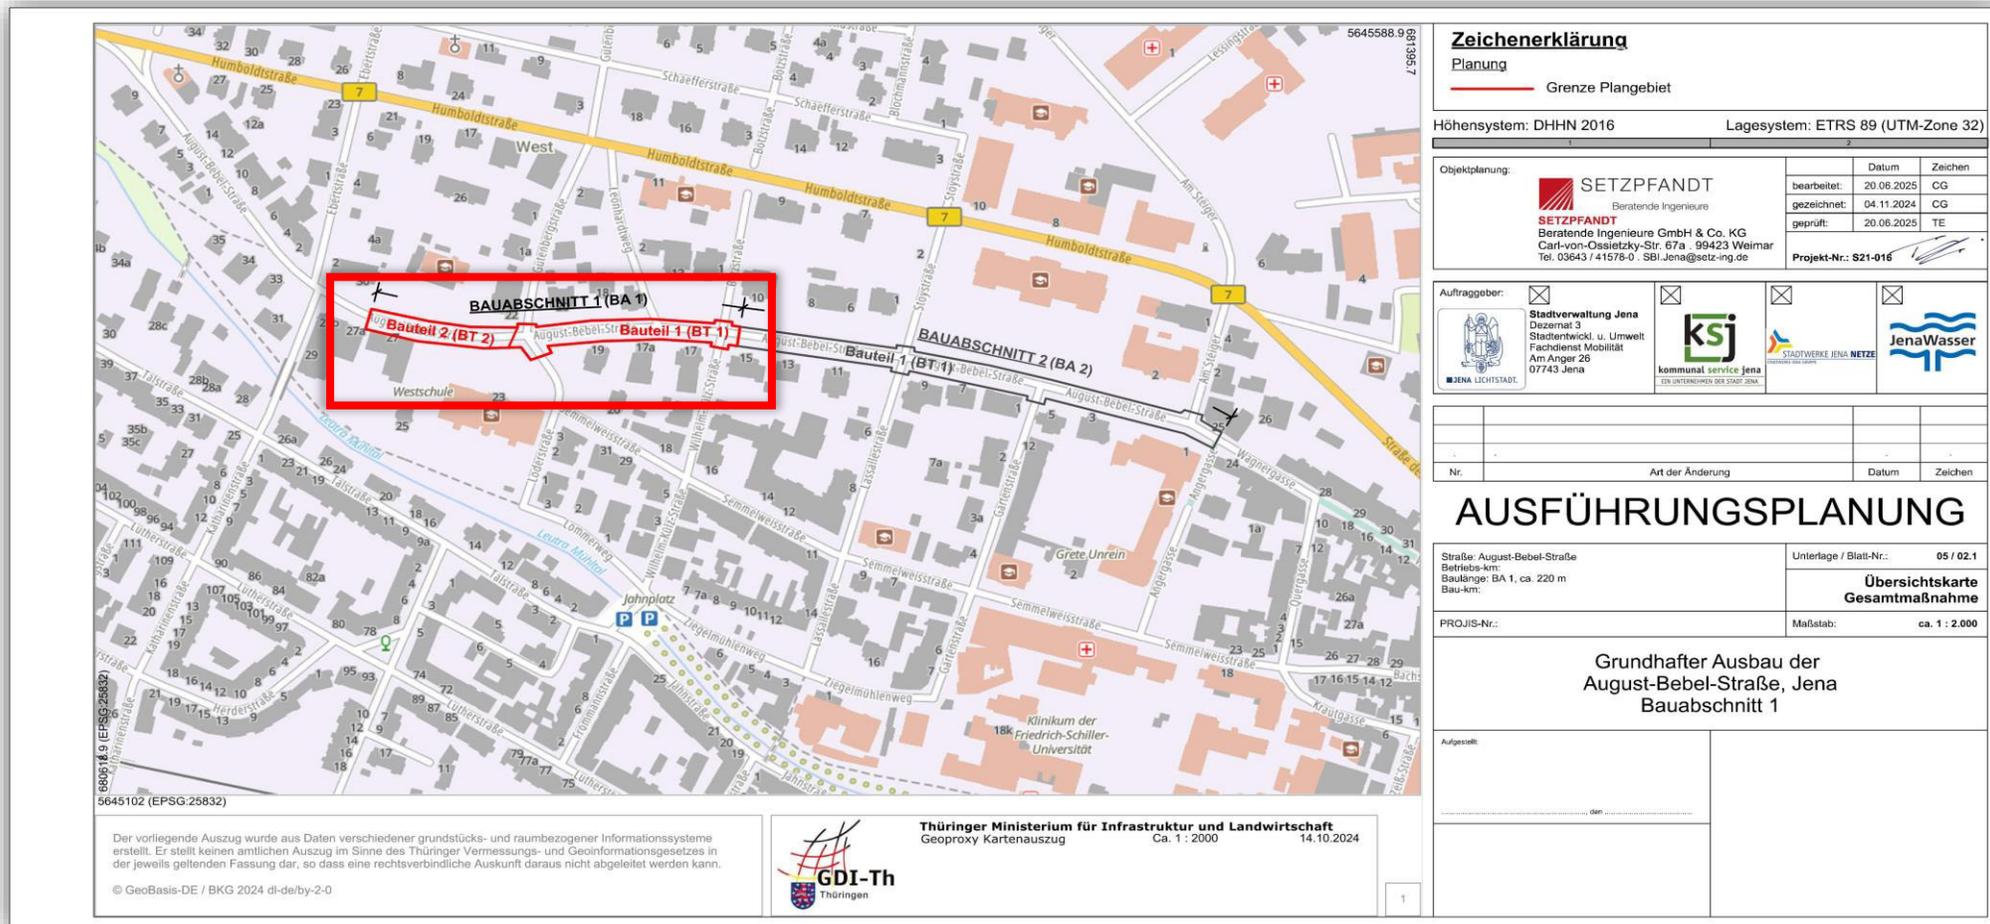





## 2. Vorstellung Bauvorhaben – Bauphase 1

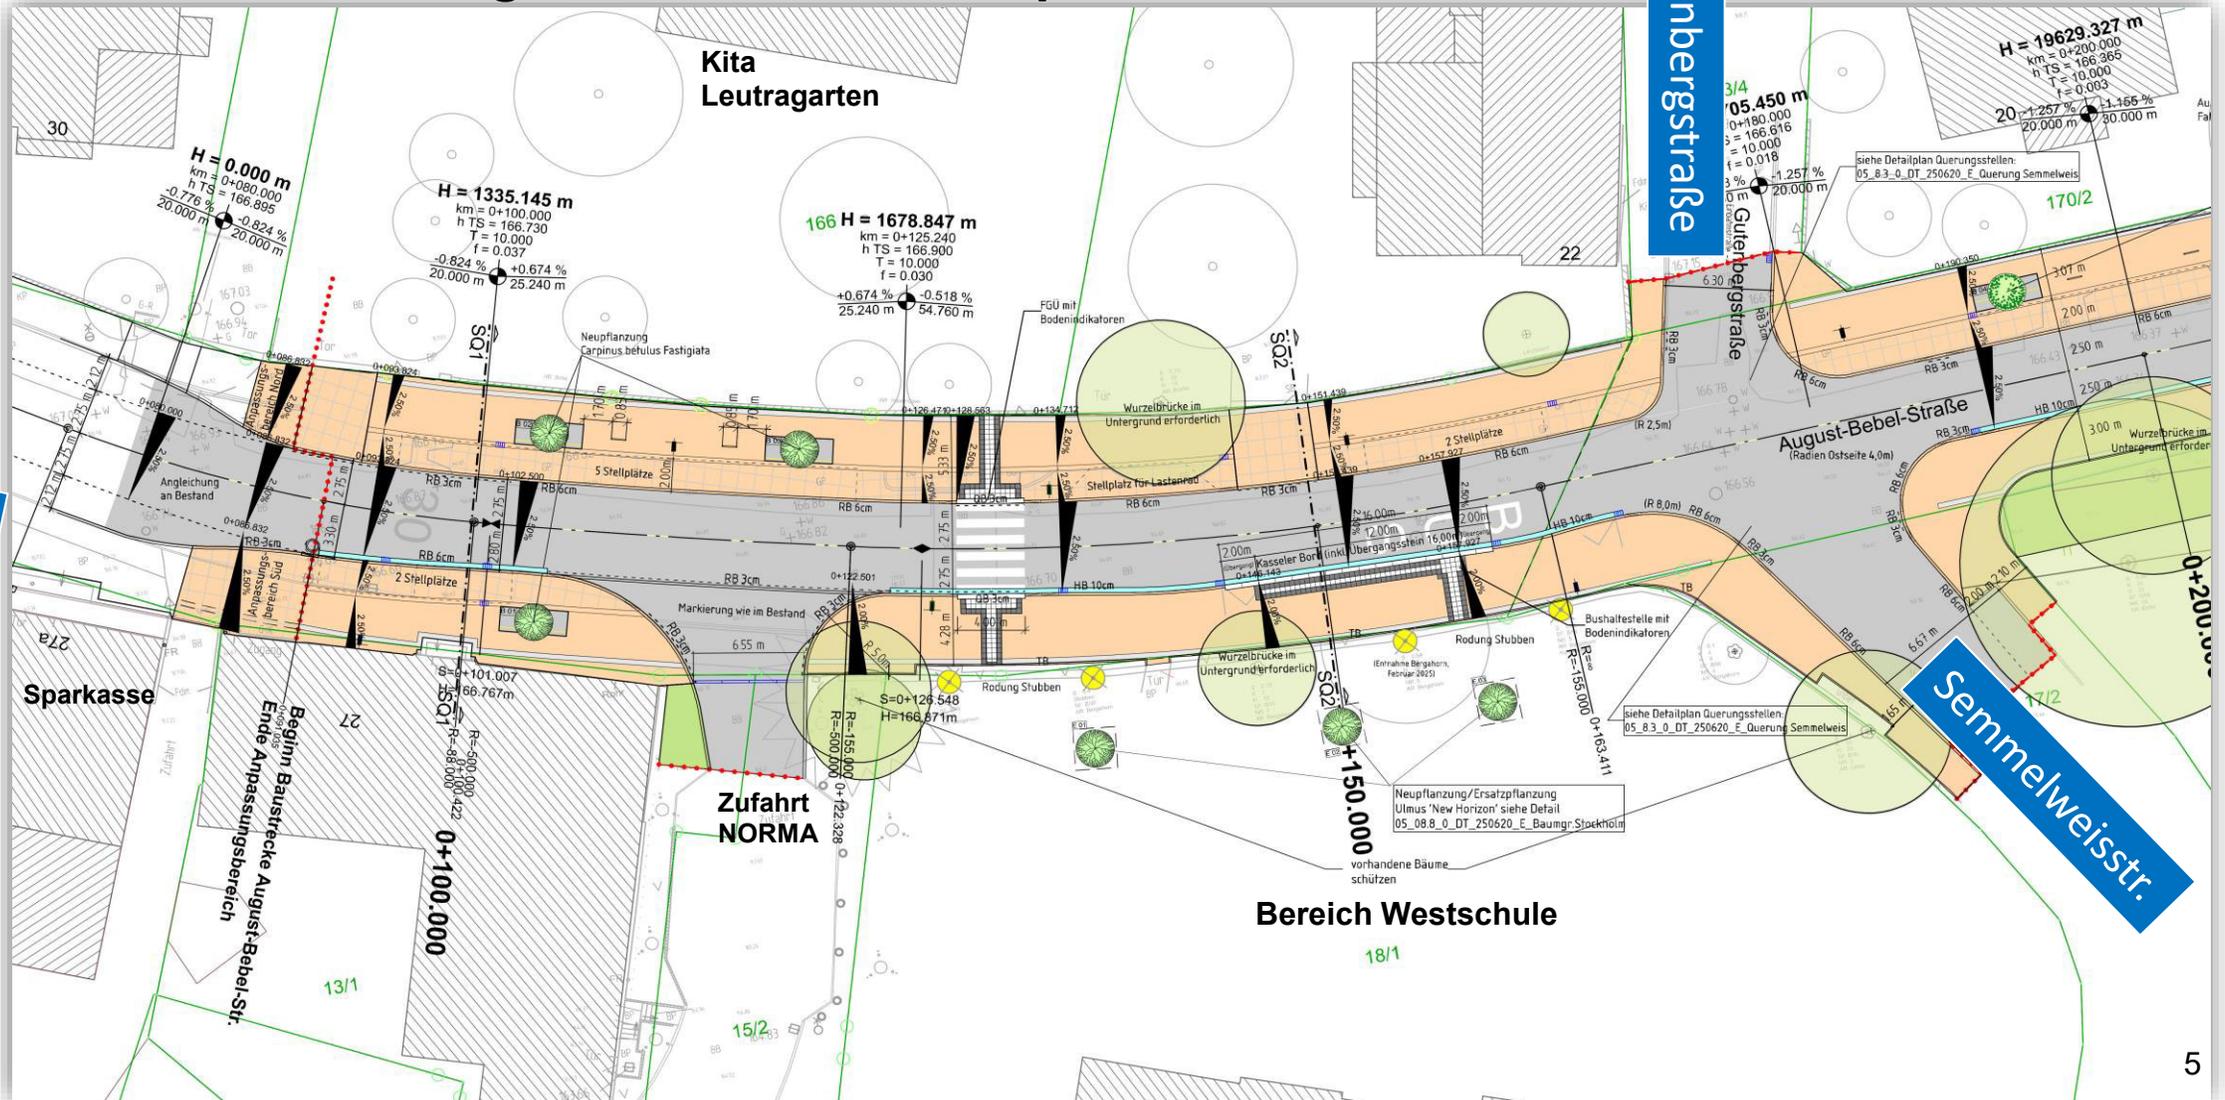

## 2. Vorstellung Bauvorhaben – Bauphase 2

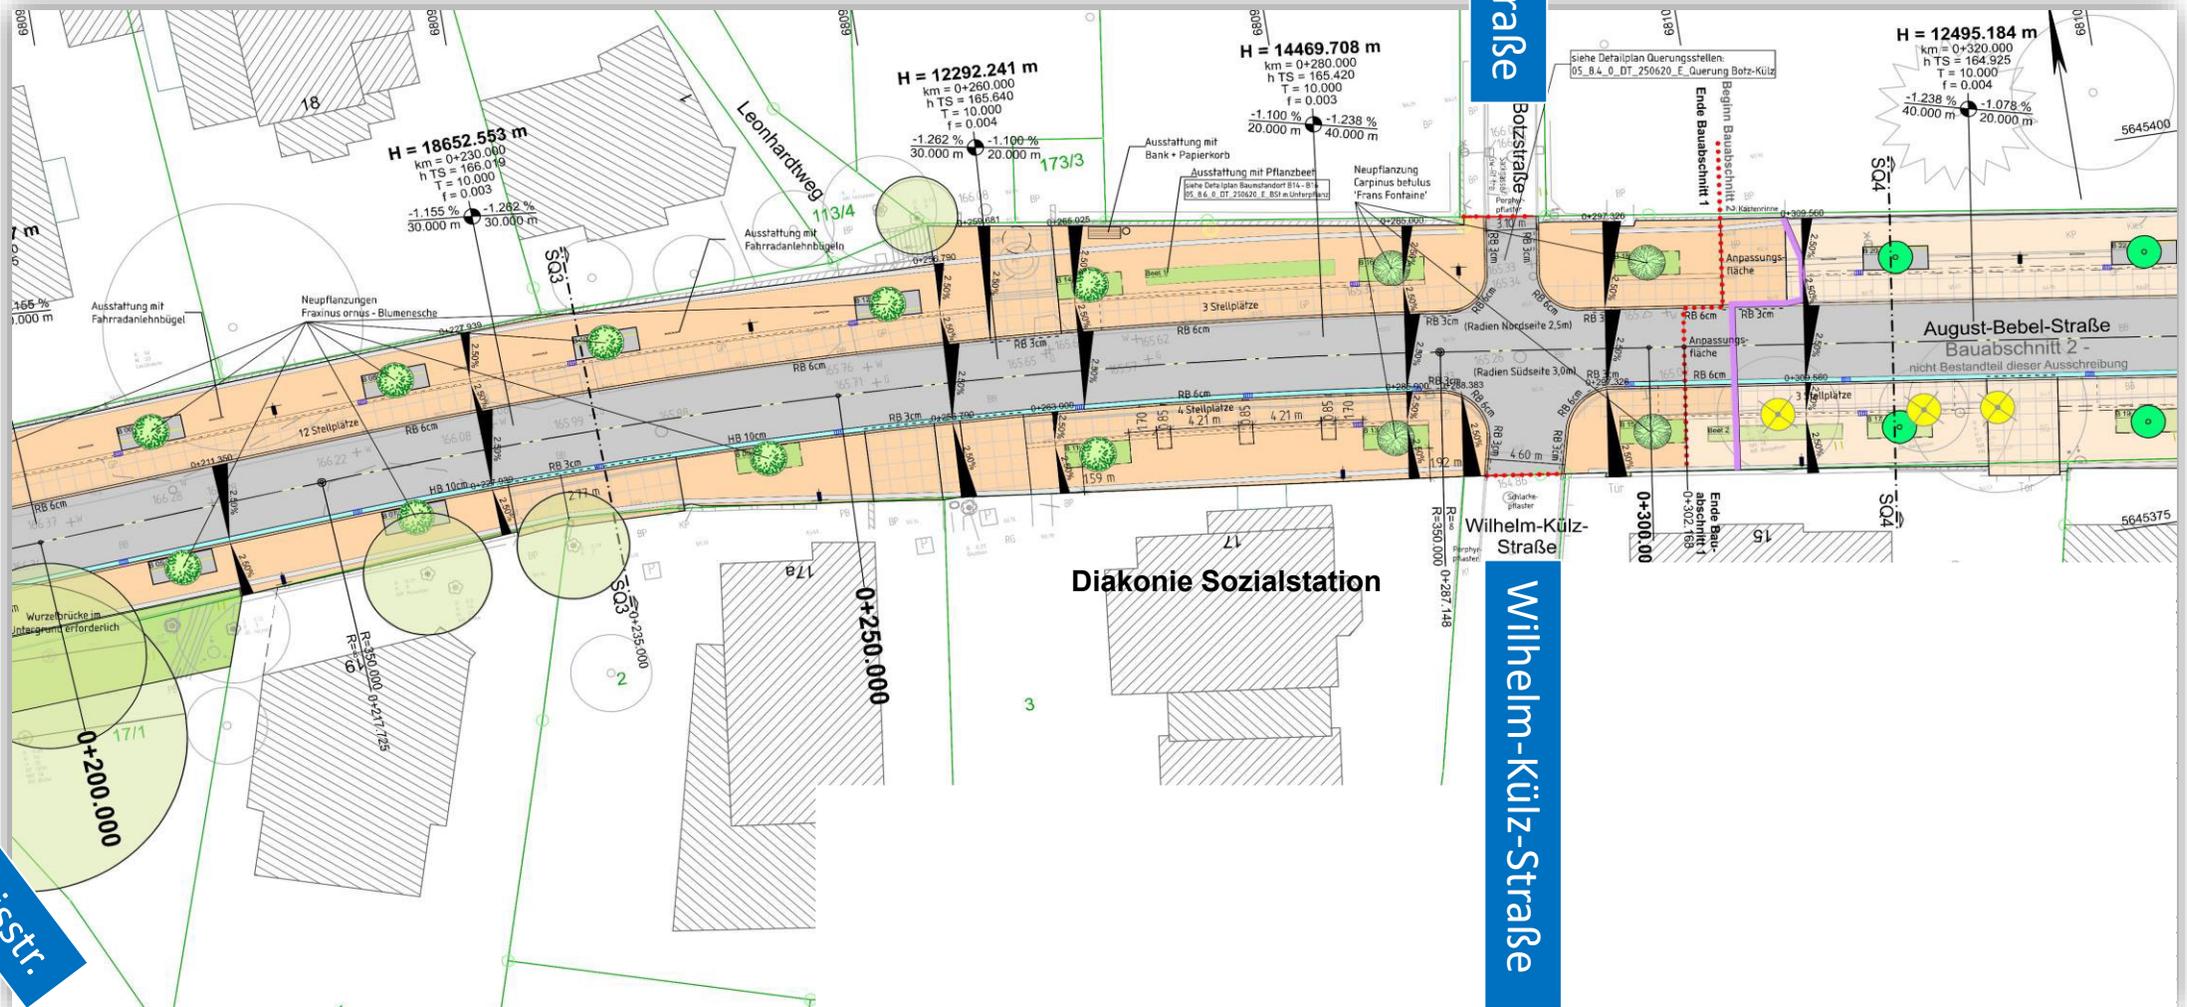

## 2. Vorstellung Bauvorhaben

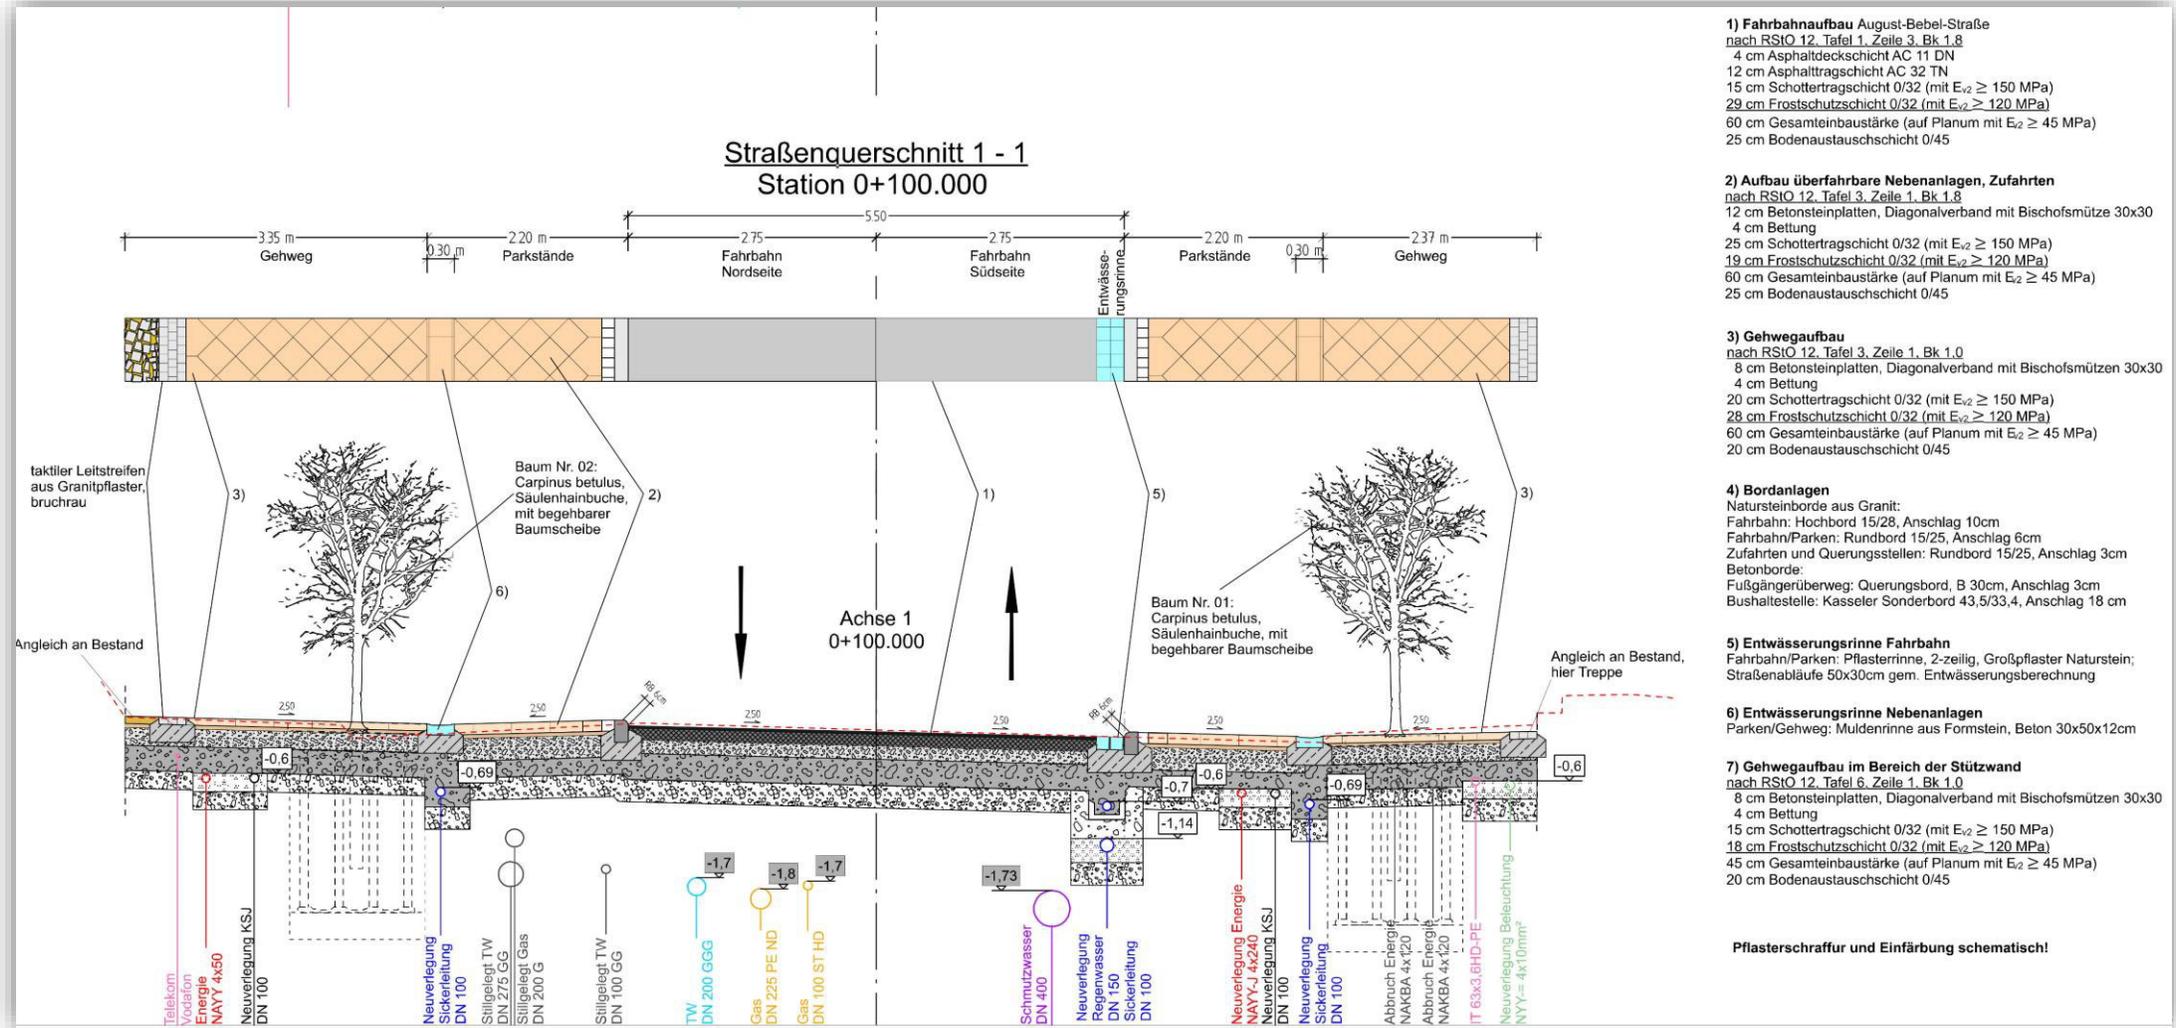

## 2. Vorstellung Bauvorhaben

### Was wird gebaut?

- Grundhafter Ausbau zunächst von Haus 27 bis Haus 10 bzw. 15, östlich Kreuzung Botzstraße / Wilhelm-Külz-Straße
- Tempo 30 Zone
- Umfangreiches Parkplatzangebot
  
- Ca. 1.650m<sup>2</sup> Straße, ca. 600m<sup>2</sup> Pflasterfläche für Stellplätze, ca. 1.450m<sup>2</sup> Pflasterfläche für Gehwege
- 17 Bäume, 1 Beet ca.12m, 3 Ersatzpflanzungen auf Schulhof Westschule
- 7 Querungsstellen, 1 Fußgängerüberweg, 1 Bushaltestelle
- 13 Fahrradlehnenbügel, 1 Sitzbank mit Mülleimer
- sowie: Straßenentwässerung neu, Straßenbeleuchtung neu
- Erneuerung Elektro- und Datennetz Stadtwerke, 2 Schächte neu, 2 Schächte werden zurückgebaut

### 3. Baufirma, Ansprechpartner

#### Beauftragte Baufirma

**EUROVIA Verkehrsbau GmbH**  
NL Weimar(Umpferstedt) / ZS Weimar  
Im Gewerbepark 28-30, 99441 Umpferstedt



#### Ansprechpartner

Christian Wehr  
(Oberbauleiter)


#### Mobil

+49 162 1313912

#### Bauzeit

1. Bauphase  
04.08. - 19.12.2025

2. Bauphase  
02/2026 - 11/2026

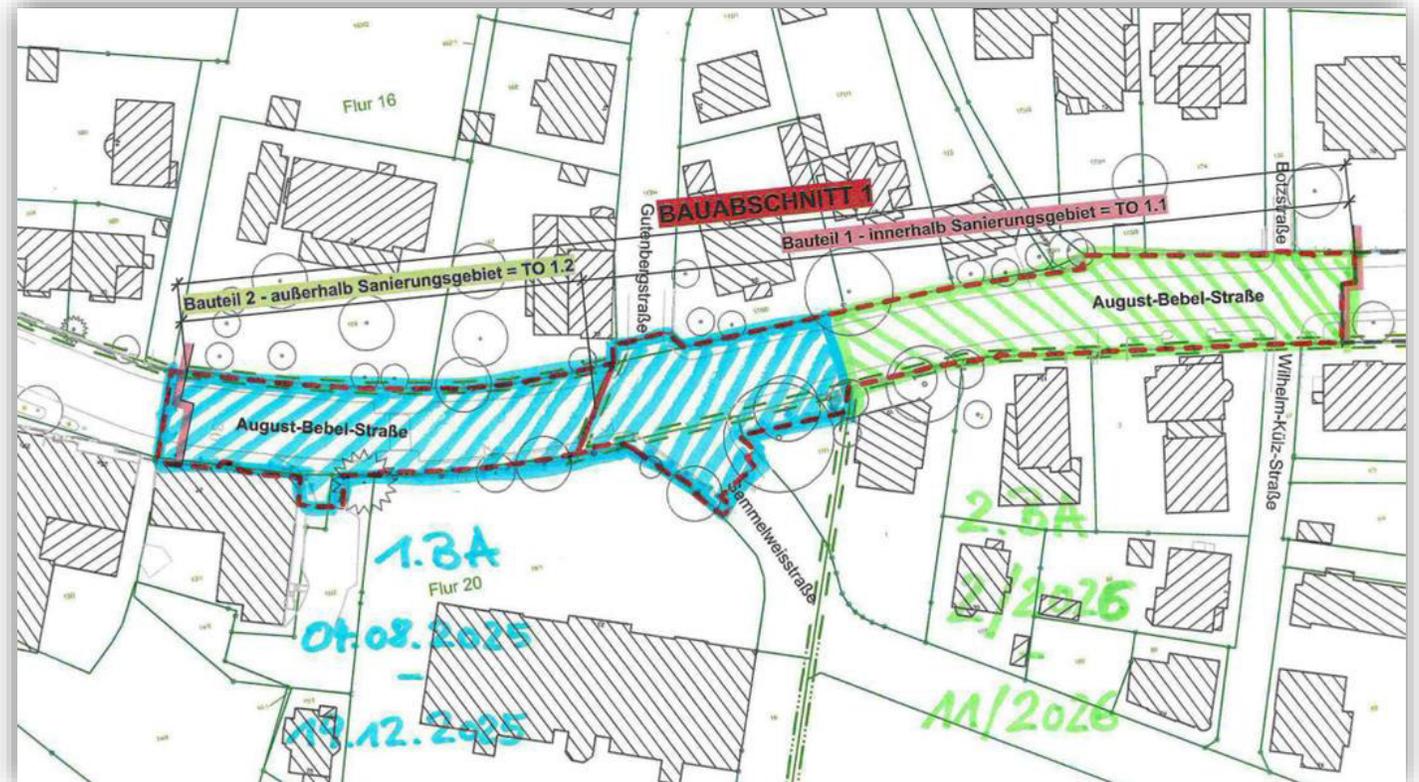

# Grundhafter Ausbau August-Bebel-Straße in Jena



■ JENA LICHTSTADT.

 SETZPFANDT  
Beratende Ingenieure

Vielen Dank für ihre Aufmerksamkeit!