


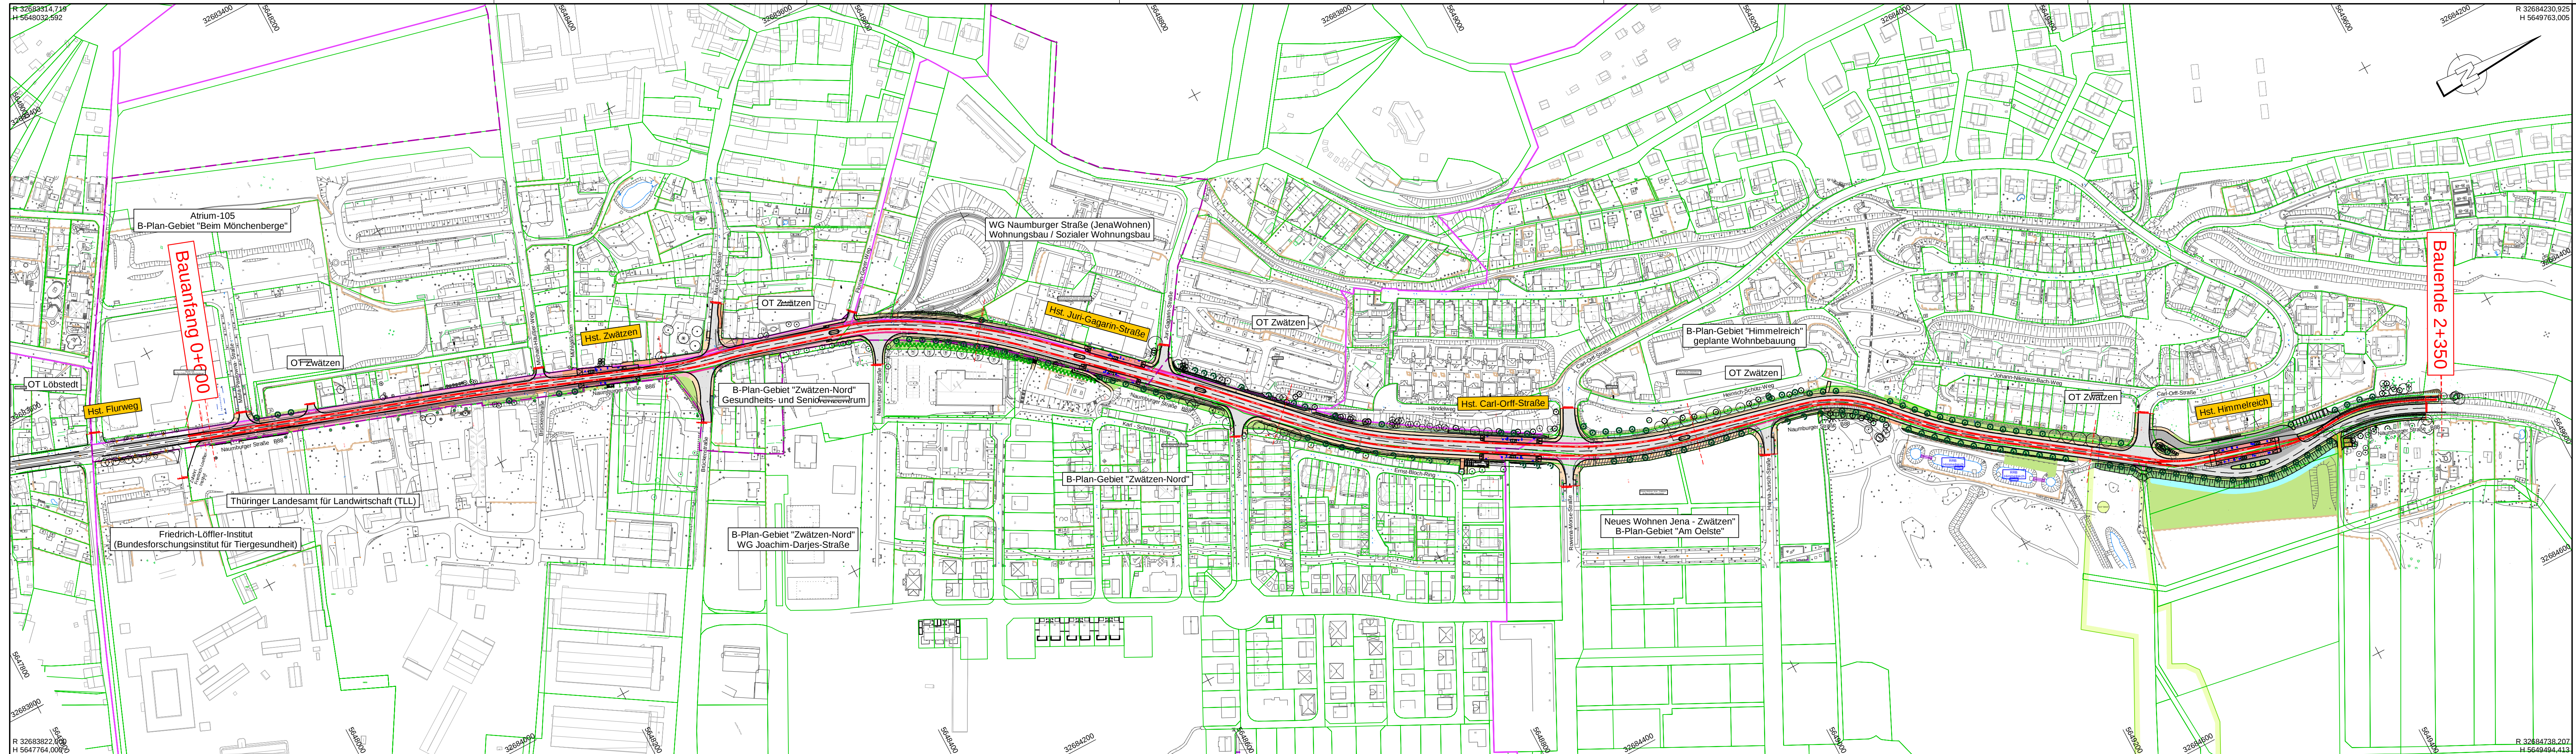

Nur zur Information

Lagesystem: ETRS 89 Z32
Höhensystem: NHN92

Nr.	Art der Änderung	Datum	Zeichen

Arbeitsgemeinschaft Neubau Straßenbahn Nord - Jena:

INGENIEURE + ARCHITEKTEN

SCHIENE. MOBILITÄT. ZUKUNFT.

HI Bauprojekt GmbH
Kahlaische Straße 4 · 07745 Jena · Germany

SIGNON Deutschland GmbH
Elisabeth-Schwarzhaupt-Platz 1 · 10115 Berlin · Germany

bearbeitet:	14.04.2025	Fi / Bme	geprüft:
gezeichnet:	14.04.2025	Wtz / Fi	

AUSFÜHRUNGSPLANUNG

Auftraggeber: Stadt Jena

Unterlage / Bl.-Nr.: 3 / 2

kommunales service jena

STADTWERKE JENA GMBH

STADTWERKE JENA GMBH

STADTWERKE JENA GMBH

STADTWERKE JENA GMBH

Bezeichnung: Übersichtslegeplan

Maßstab: 1:2000

Neubau Straßenbahn Jena-Nord mit
Umbau der Naumburger Straße
Baubereich 2: Flurweg bis Nietzschestraße
Baubereich 3: Nietzschestraße bis OD-Grenze

aufgestellt:

Jena, den