


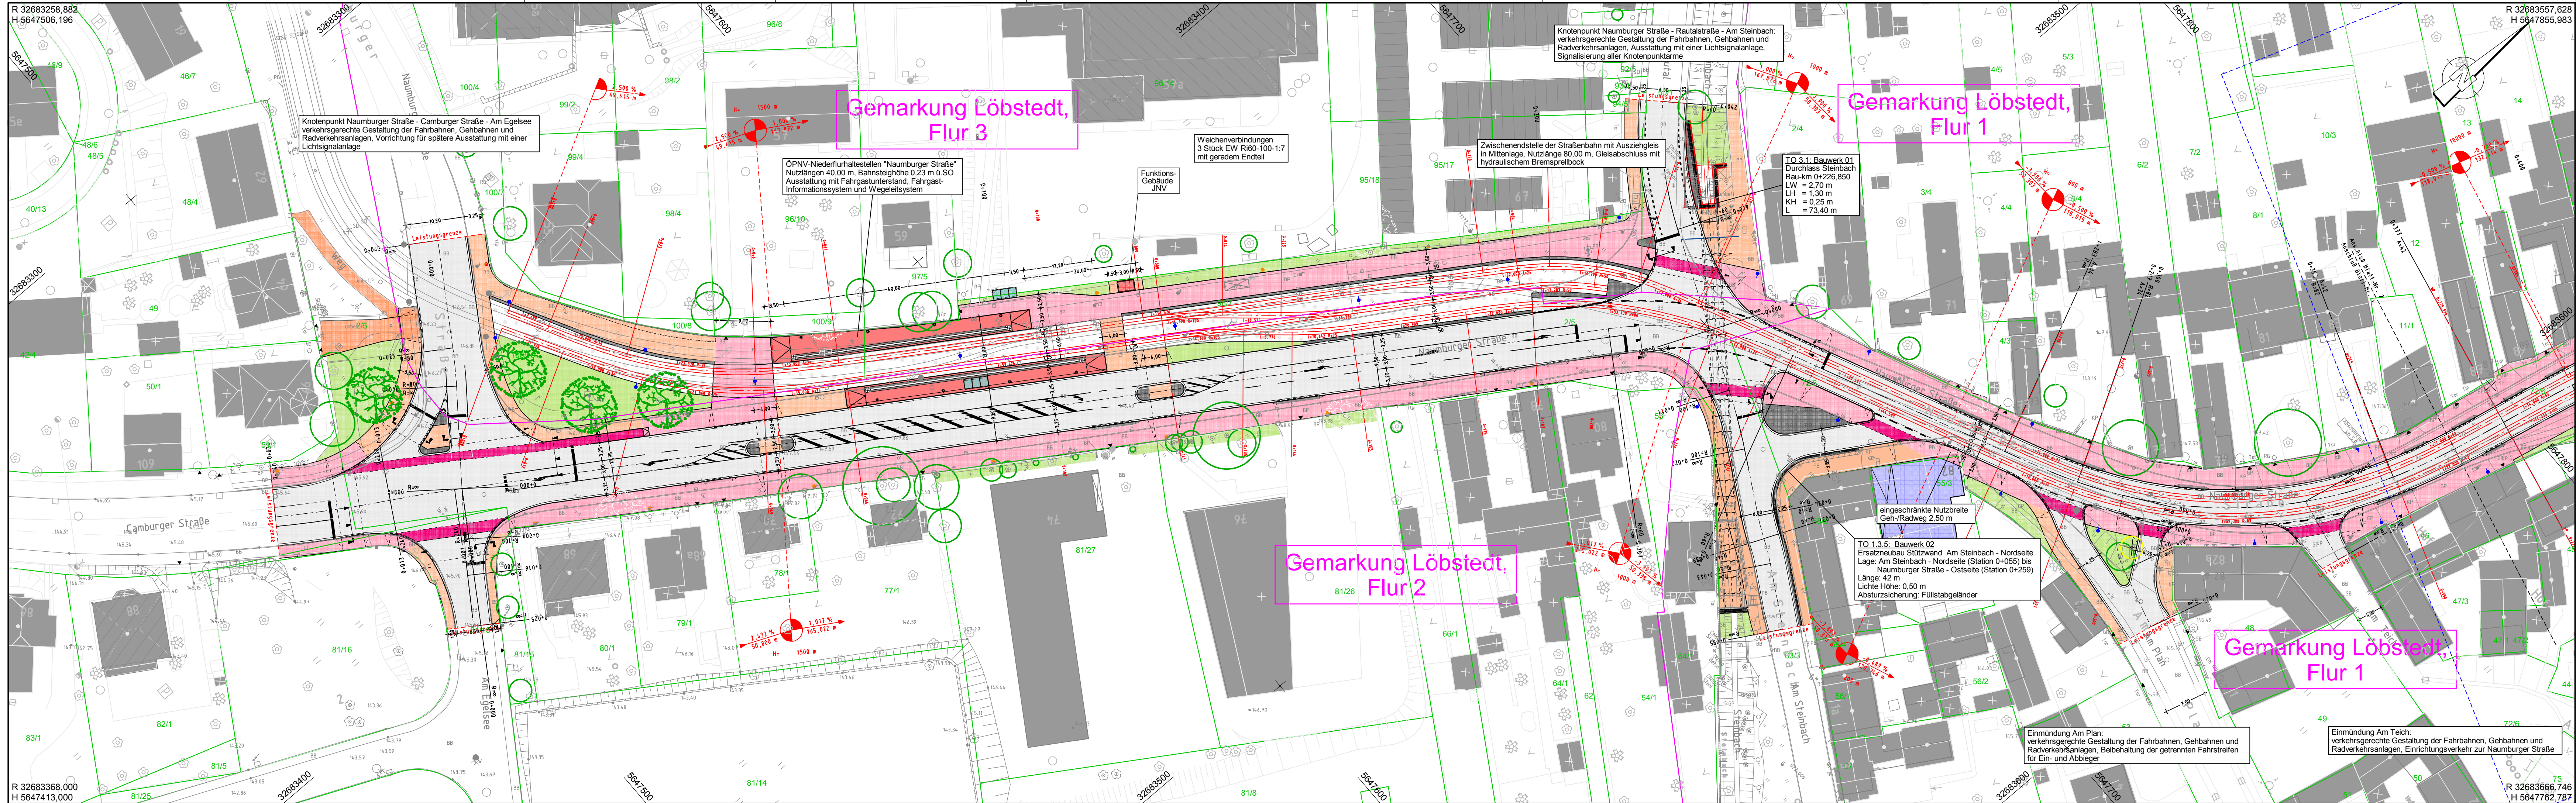

NUR ZUR INFORMATION
Arbeitsstand: 25.04.2016

Die Darstellung der Fahrleitungsanlagen, der Straßenbeleuchtungsanlagen, der Lichtsignalanlagen sowie der Steinbachverrohrung dient der Information.
Die technische Darstellung ist den Unterlagen der jeweiligen Fachplanung zu entnehmen.

Lagesystem: ETRS 89 Z 32
Höhensystem: NHN

Nr.	Art der Änderung	Datum	Zeichen

Arbeitsgemeinschaft Neubau Straßenbahn Nord - Jena:



HI Bauprojekt GmbH
Kahlsche Straße 4 · 07745 Jena · Germany



SIGNON
MEMBER OF TÜV SÜD GROUP
SIGNON Deutschland GmbH
Schützenstraße 15-17 · 10117 Berlin · Germany

bearbeitet:	25.04.2016	Friedrich / Fischer	geprüft:
gezeichnet:	25.04.2016	Fischer / Wötzel	

FESTSTELLUNGSENTWURF

Auftraggeber:	Stadt Jena	Unterlage / Bl.-Nr.:	5 / 1
 Eigenbetrieb Kommunalservice Jena	 Jenaer Nahverkehr GmbH	Bezeichnung:	Lageplan 1
		Maßstab:	1:500

**Neubau Straßenbahn Jena-Nord mit
Umbau der Naumburger Straße**
zwischen Camburger Straße und Carl-Orff-Straße

aufgestellt:	
Jena, den	